


- ✖

接入1电源指示
- ✖

接入2电源指示
- ✔

接入1合闸指示
- ✔

接入2合闸指示

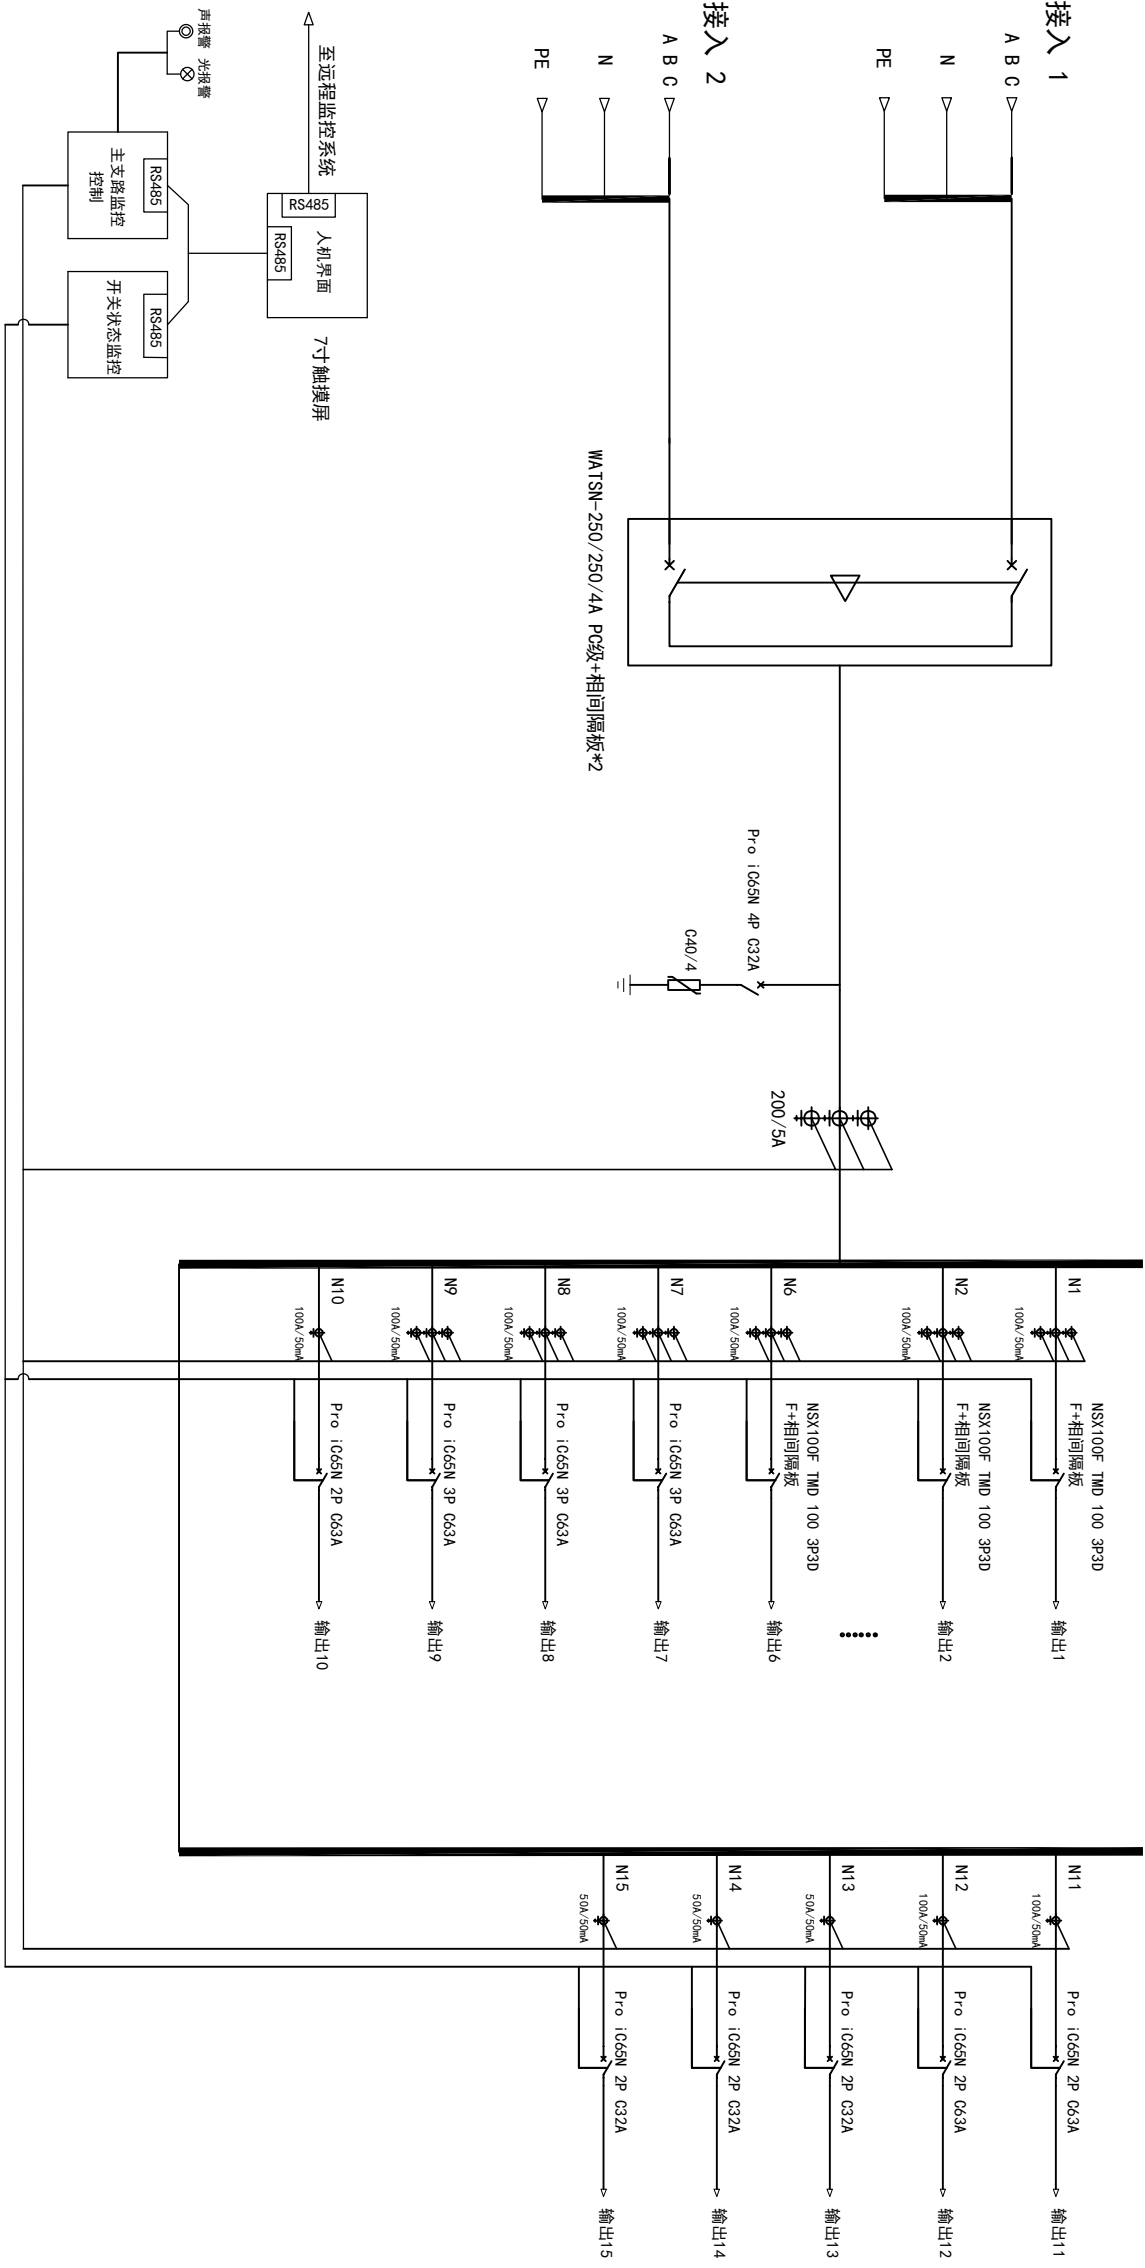

未列出项目说明，按本公司标准产品加工

技术规格要求

1	箱体样式	配电箱 ☐ 配电单元 ☐ 机柜 ☒ L机柜 ☐ 21柜 ☐ 其他 ☐
2	柜尺寸 (mm)	W= 800 H= 1975 D= 800
3	开门样式	前单后双 ☒ 前单后单 ☐ 其他
4	前门样式	实心门 ☐ 钢化玻璃门 ☐ 网孔门 ☒ 其他
5	后门样式	实心门 ☐ 钢化玻璃门 ☐ 网孔门 ☒ 其他
6	门启方式	向右开启 (门轴在右) ☒ 向左开启 (门轴在左) ☐
7	二层面板	绝缘板 ☐ 铁面板 ☒ 无面板 ☐
8	安装方式	离墙 ☒ 靠墙 ☐ 挂墙 ☐
9	并柜要求	无 ☒ 有 ☐ 排列方式: 其他颜色
10	喷涂颜色	RAL9004 ☒ RAL7035 ☐ 其他颜色
11	支路输出	定制接线端子 ☐ 无线线端子 ☒
12	进出线方式	上进下出线 ☐ 上进上出线 ☐ 下进下出线 ☐ 其他 上下均可进线
13	特殊要求	

请注意：表中标有"√"为选定方案

项目名称	配电柜尺寸		W800*H1975*D600		外接铜排部分示意	
①	名称	交流配电柜	数量	1	接入 1	N PE
②						
③	编码		第 张 共 张	2	接入 2	N PE
设计	标准化			3	ATS输出	N PE
制图	审核					
校核	批准					
工艺	日期					