


⊗ 市电1电源指示

⊗ 市电2电源指示

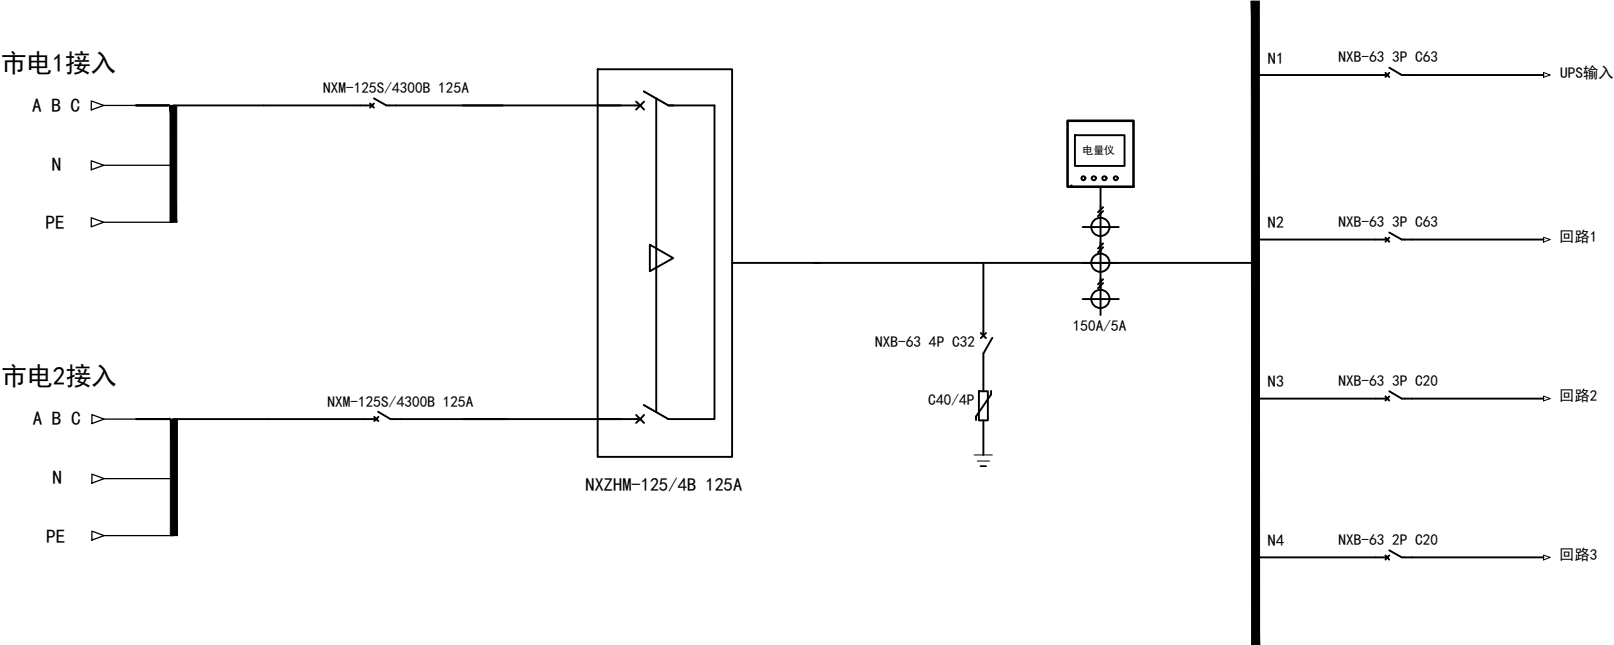

未列出项目说明，按本公司标准产品加工

项目名称				配电柜尺寸		W600*H1000*D250		外接铜排部分示意	
①				名称	UPS配电箱	数量		1	市电1接入
②									N
③				编码		第 张 共 张		2	市电2接入
设计		标准化							N
制图		审定						2	市电2接入
校核		批准							PE
工艺		日期						2	ATS输出
									N
									PE

技术规格要求

1	箱体样式	配电箱 ☒ 配电单元 ☐ 机柜 ☐ LC机柜 ☐ 21柜 ☐ 其他
2	柜尺寸 (mm)	W= 600 H= 1000 D= 250
3	开门样式	前单后双 ☐ 前单后单 ☐ 其他 前单开门, 后背板
4	前门样式	实心门 ☒ 钢化玻璃门 ☐ 网孔门 ☐ 其他
5	后门样式	实心门 ☐ 钢化玻璃门 ☐ 网孔门 ☐ 其他
6	门启方式	向右开启 (门轴在右) ☒ 向左开启 (门轴在左) ☐
7	二层面板	绝缘板 ☐ 铁面板 ☒ 无面板 ☐
8	安装方式	离墙 ☐ 靠墙 ☐ 挂墙 ☒
9	并柜要求	无 ☒ 有 ☐ 排列方式:
10	喷涂颜色	RAL9004 ☒ RAL7035 ☐ 其他颜色
11	支路输出	配制接线端子 ☐ 无接线端子 ☒
12	进出线方式	上进下出线 ☐ 上进上出线 ☐ 下进下出线 ☐ 其他 上下均可进线
13	特殊要求	

请注意：表中标有“*”为选定方案