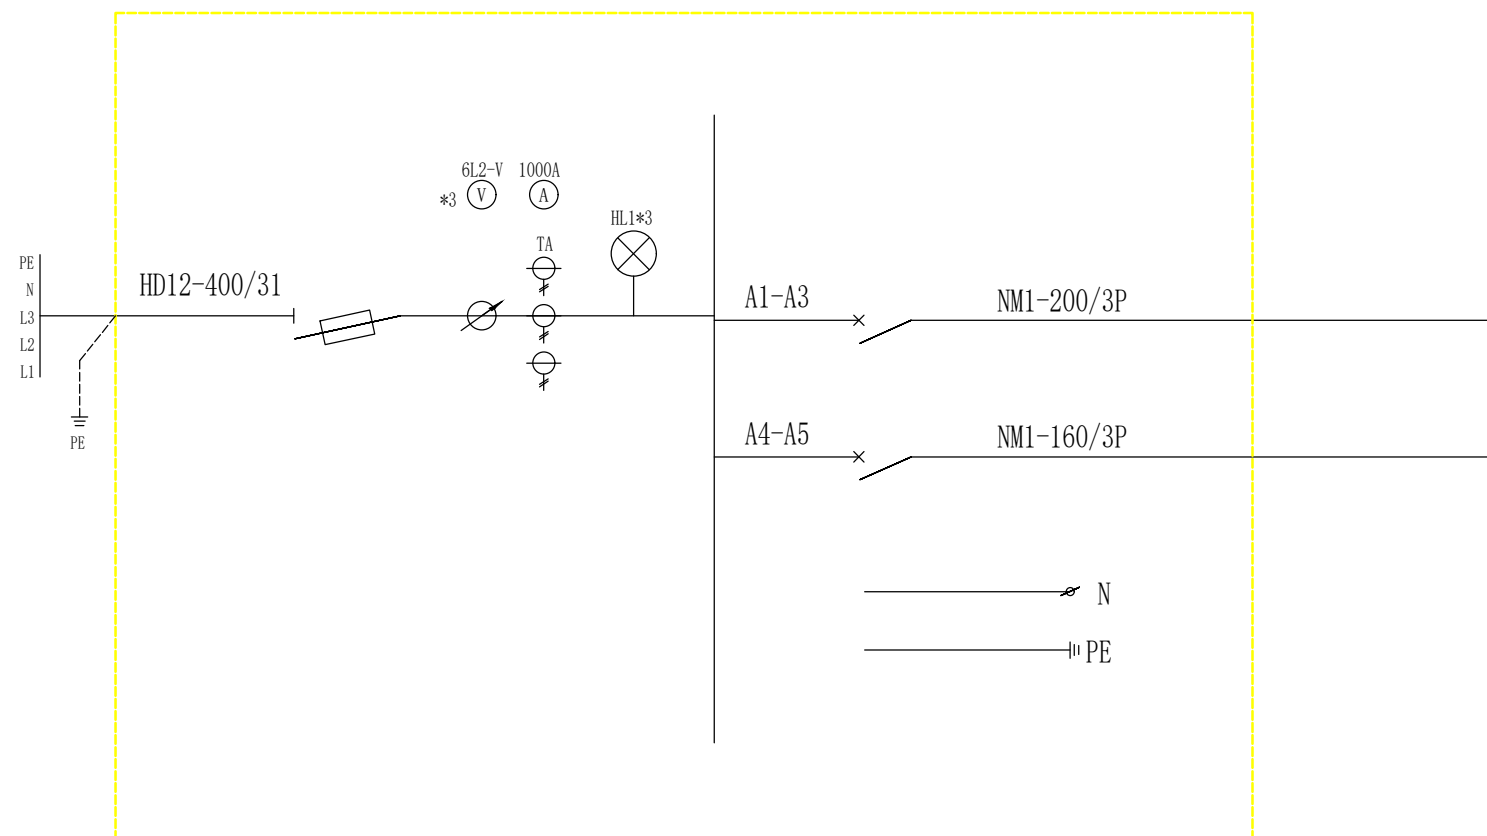


借(通)用件登记

--	--

描 图

描 校

	海产图类

旧底图总号	

底图总号	
------	--

簽 字

--	--

日期

[illegible]

	10					序 号	代 号			名 称			数量	材 料		备 注					
	9	地零排	3*150	2								材料		编号							
	8	指示灯	LD11-22B	3																	
	7	电流表	6L2-A	3																	
	6	电压表	6L2-V	1		标记	处数	更改文件号		签 字	日期			图 样 标 记					比例	重量	
	5	装换开关	LW5D-16	1		设 计				标准 化											
	4	电流互感器	NH-0.66	3						批准		名称									
	3	断路器	NM1-125/3P	5										共		张		第 张			
	2	断路器	NM1-250/3P	6		审 核								公司							
	1	断路器	HD12-400/31	1		工 艺				日 期											
	序号	名 称	型号规格	数 量	备注																