

借(通)用件登记

描 图


描 校

旧底图总号

底图总号

签 字

日 期

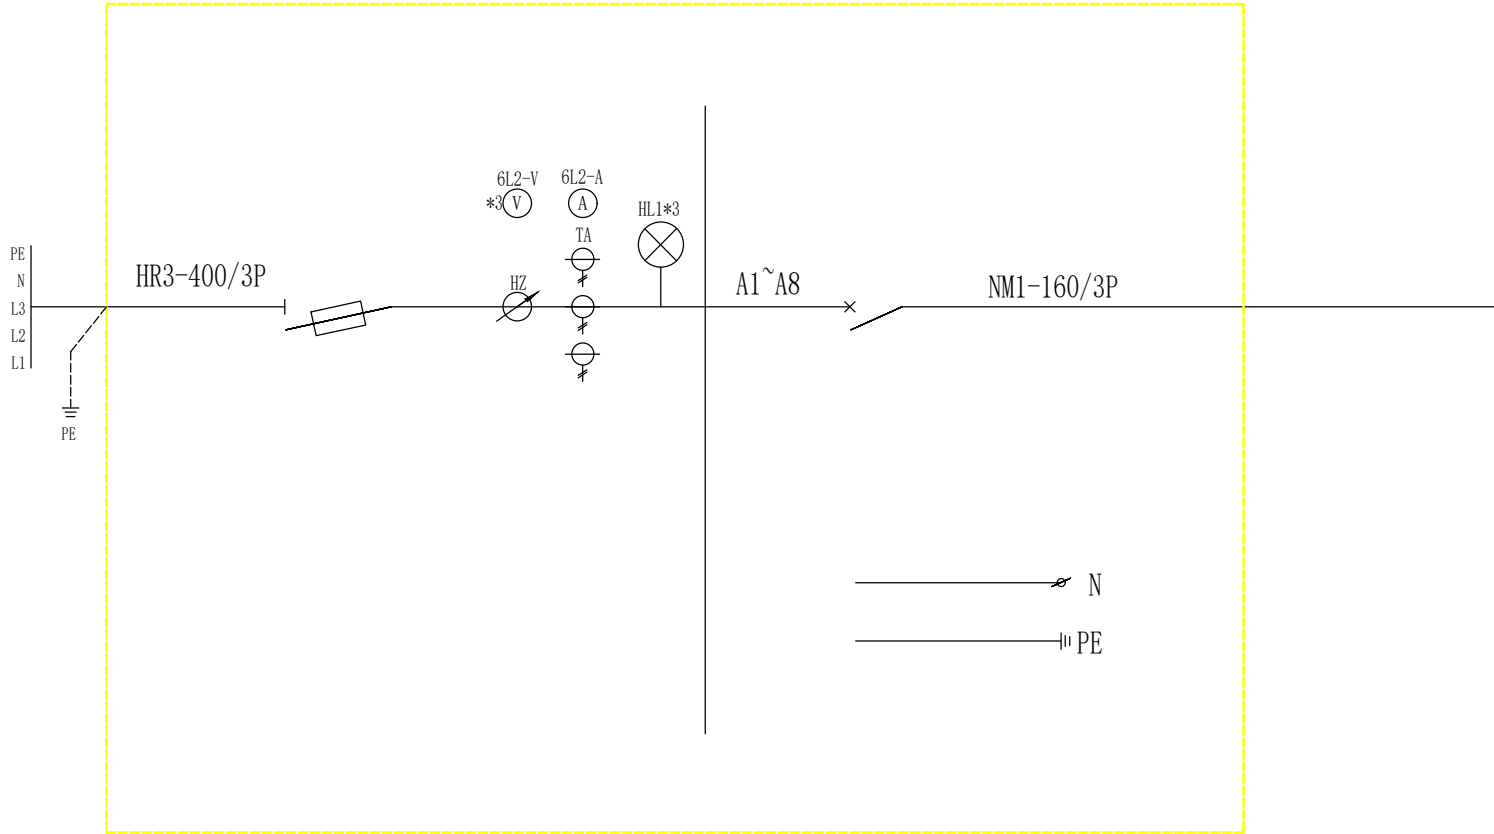

	10					序 号	代 号	名 称	数量	材 料	备 注
	9										
	8	地零排	3*150	2							编号
	7	指示灯	LD11-22B	3							图 样 标 记
	6	电流表	6L2-A	3		标记	处数	更改文件号	签 字	日期	比例
	5	电压表	6L2-V	1							重量
	4	装换开关	LW5D-16	1		设 计		标准化			
	3	电流互感器	NH-0.66	3				批准			共 张
	2	断路器	NM1-160/3P	8							第 张
	1	断路器	HR3-400/3P	1		审 核					
		序号	名 称	型号规格	数 量	工 艺		日 期			公司