


- 市电1电源指示

市电2电源指示

市电1合闸指示

市电2合闸指示

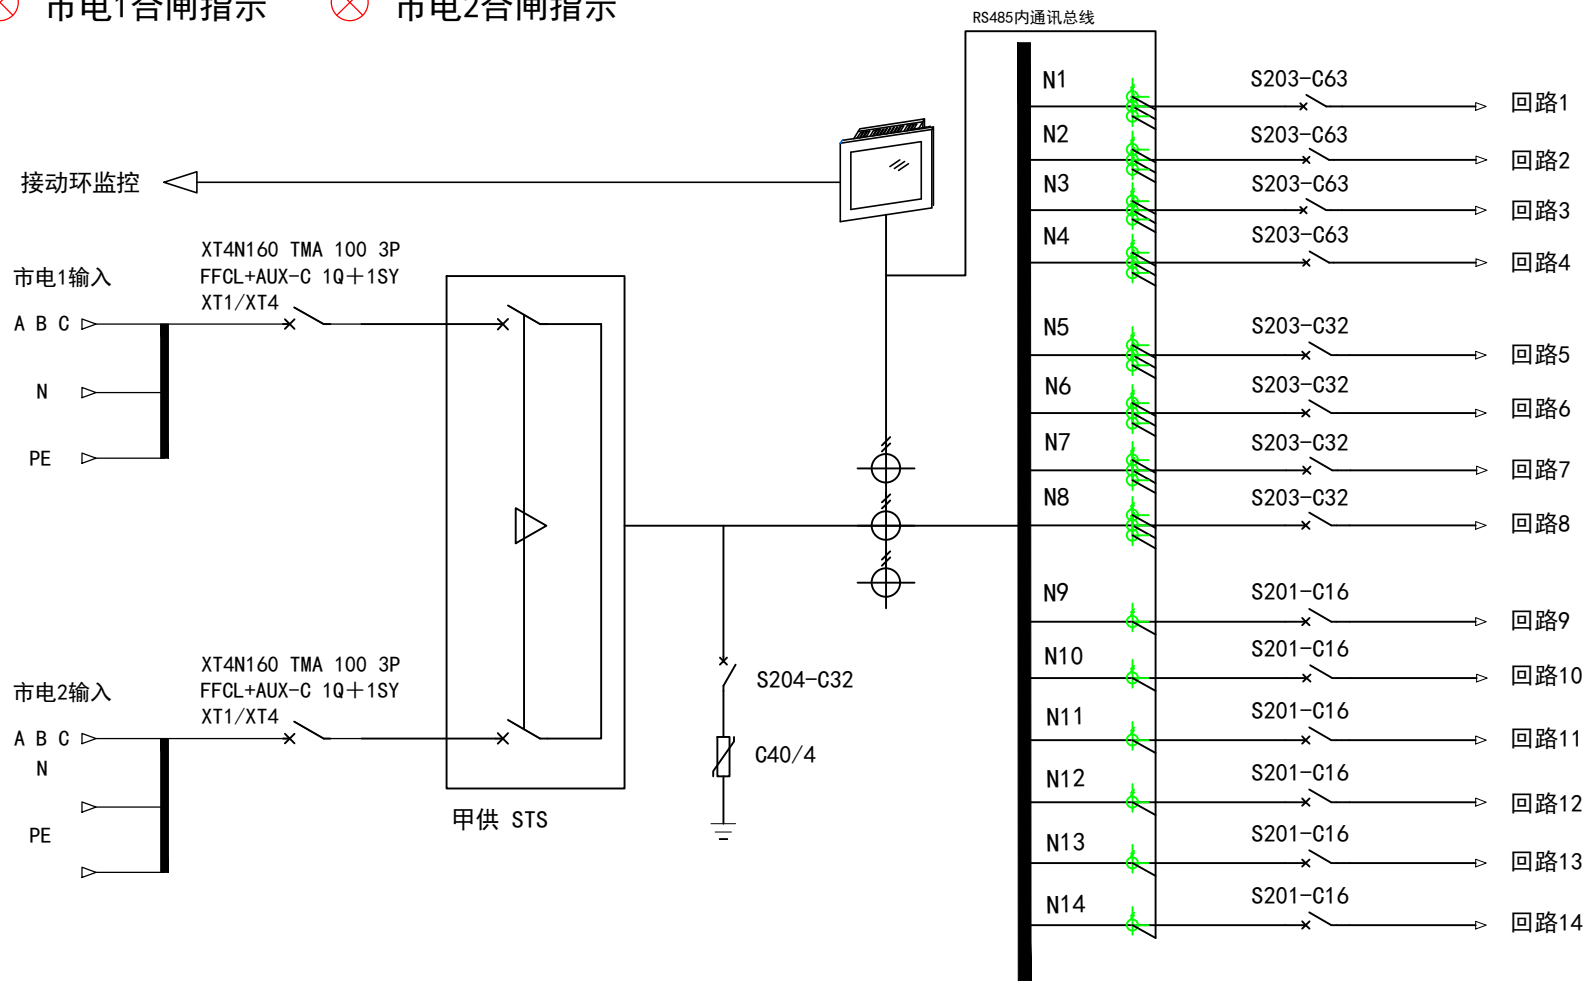

外接铜排部分示意		
1	市电1输入	N
		PE
2	市电2输入	N
		PE

项目名称		配电柜尺寸		W600*H2000*D600	
①		名称	一次系统图	数量	
②					
③		编码			第 张 共 张
设计	标准化				
制图	审定				
审核	批准				
工艺	日期				
石家庄流畅电子科技有限公司					