


- ⊗

UPS A输出电源指示
- ⊗

UPS A输出合闸指示
- ⊗

UPS B输出电源指示
- ⊗

UPS B输出合闸指示

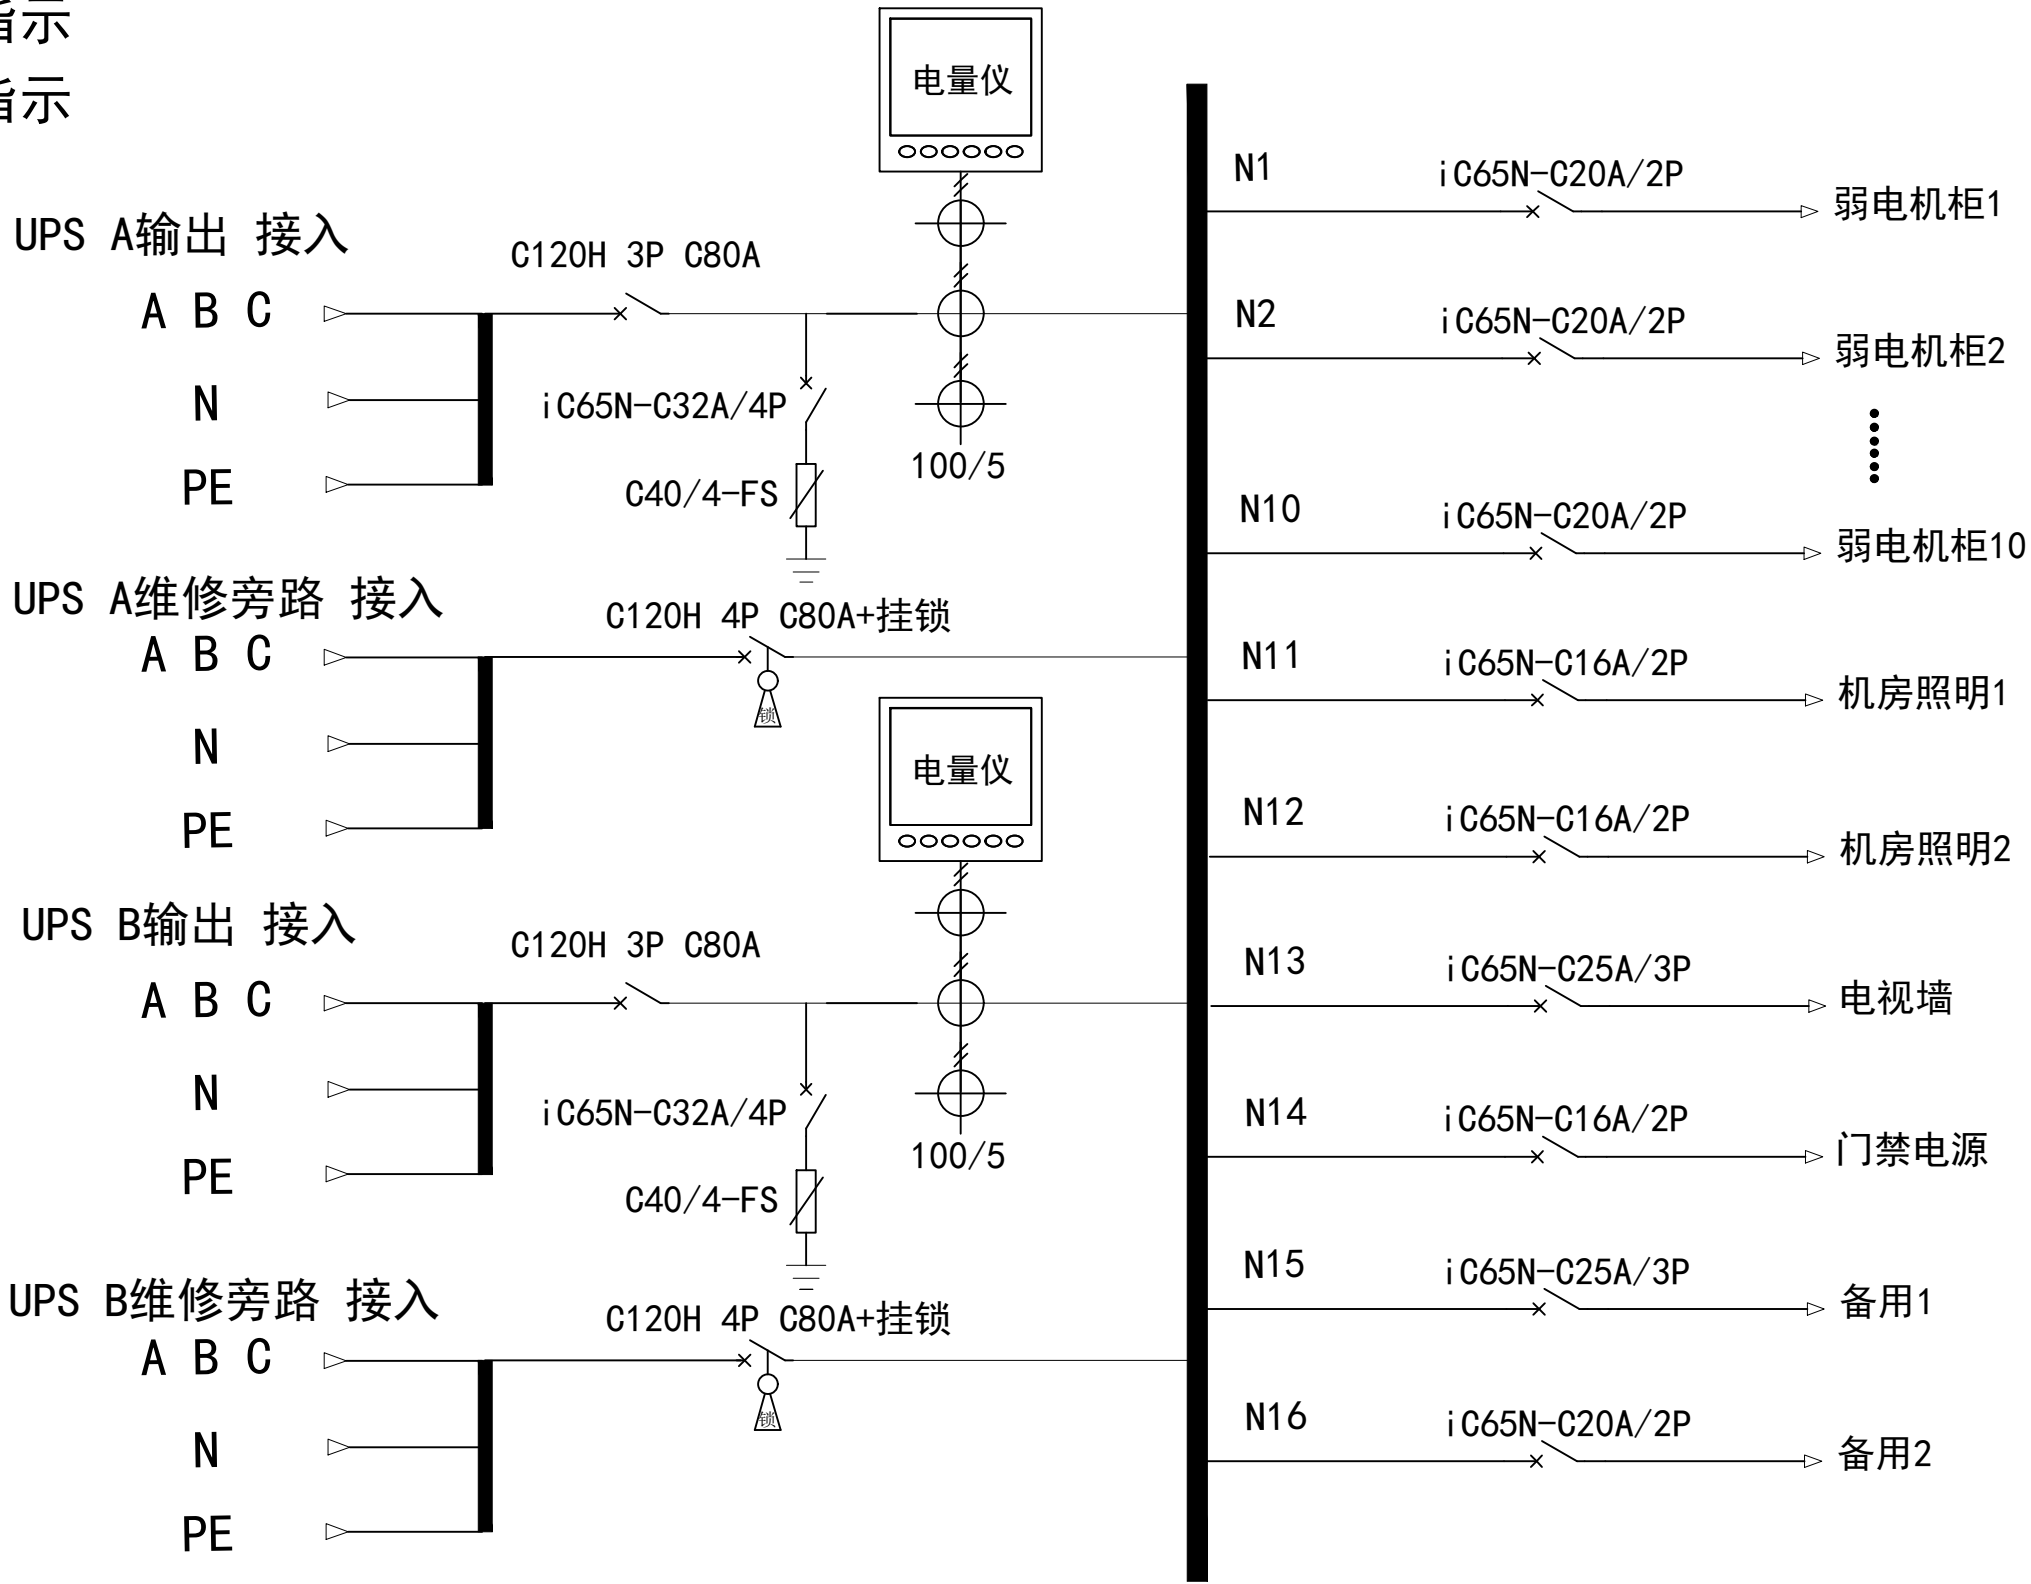

外接铜排部分示意		
1	UPS A输出接入	N PE
2	UPS B输出接入	N PE

项目名称		太原机场		配电柜尺寸		W600*H1600*D400	
①				名称	输出柜 一次系统图	数量	
②							
③				编码			第 张 共 张
设计		标准化					
制图		审定					
校核		批准					
工艺		日期					