


- ⊗ 监控电源指示    ⊗ 停车场电源指示    ⊗ 门禁电源指示  
⊗ 监控合闸指示    ⊗ 停车场合闸指示    ⊗ 门禁合闸指示

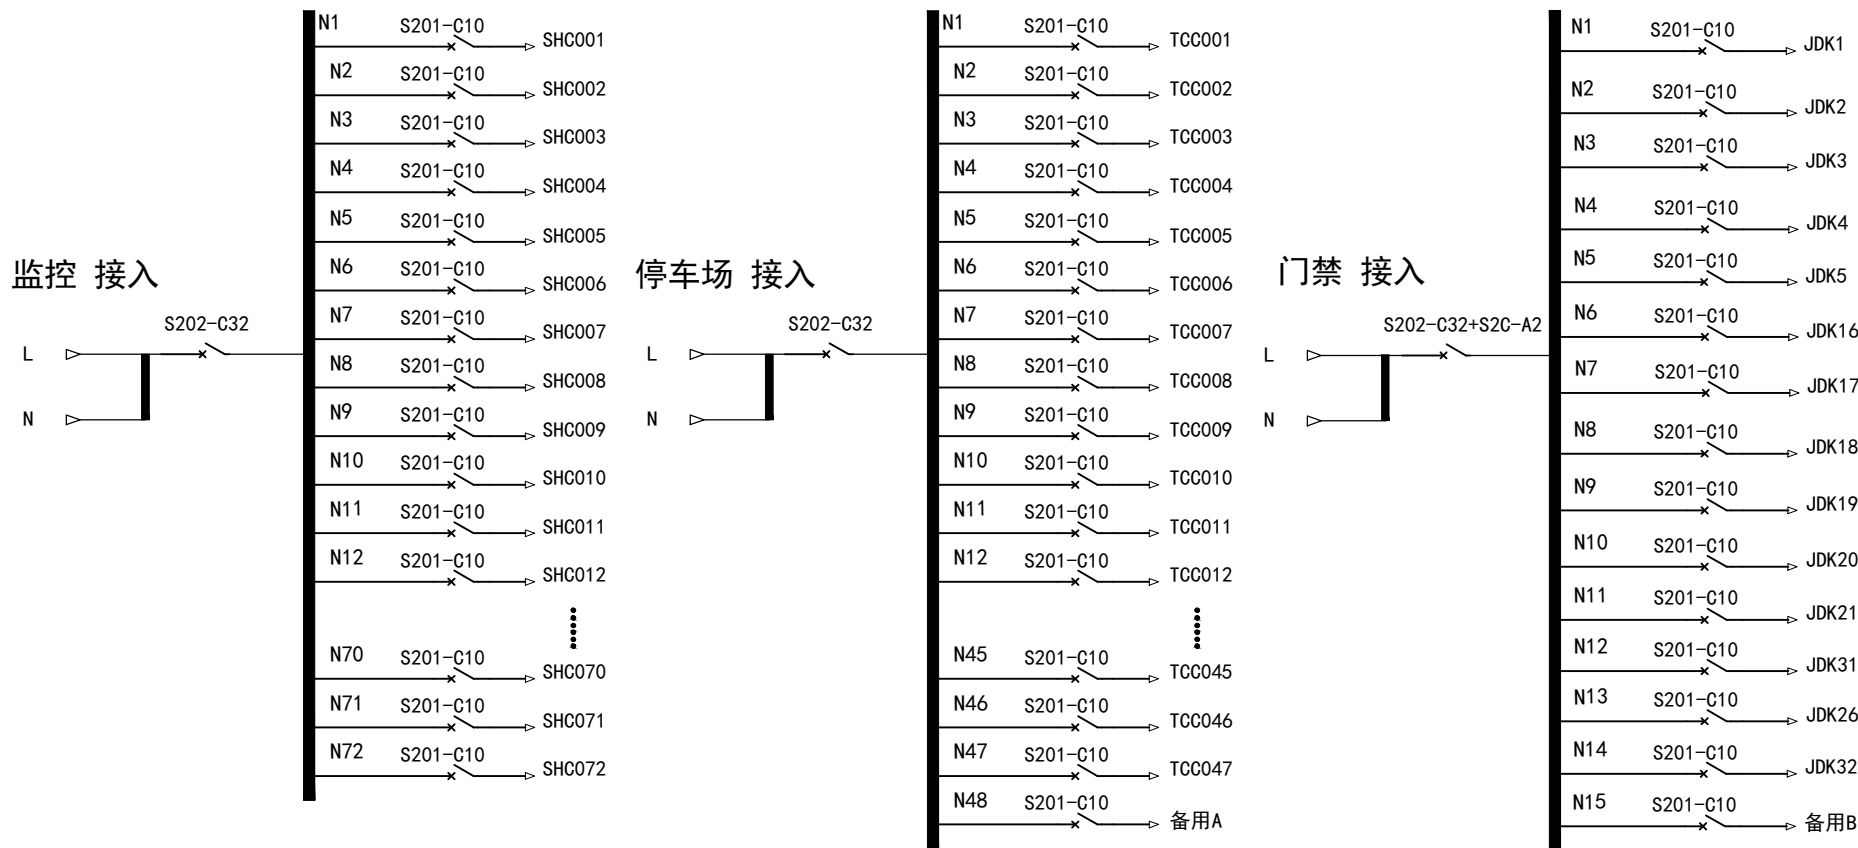

| 外接铜排部分示意 |       |                                 | 门禁分励线圈 |
|----------|-------|---------------------------------|--------|
| 1        | 监控接入  | <div></div> N<br><div></div> PE |        |
| 2        | 停车场接入 | <div></div> N<br><div></div> PE |        |
| 3        | 门禁接入  | <div></div> N<br><div></div> PE |        |

| 项目名称 |  | 配电柜尺寸 |            | 28U |       |
|------|--|-------|------------|-----|-------|
| ①    |  | 名称    | 社会车机房一次系统图 | 数量  |       |
| ②    |  | 编码    |            | 第   | 张 共 张 |
| ③    |  | 设计    | 标准化        |     |       |
| 制图   |  | 审核    |            |     |       |
| 校核   |  | 批准    |            |     |       |
| 工艺   |  | 日期    |            |     |       |

石家庄流畅电子科技有限公司