


- ⊗ 市电电源指示 ⊗ UPS输出电源指示
⊗ 市电合闸指示 ⊗ UPS输出合闸指示

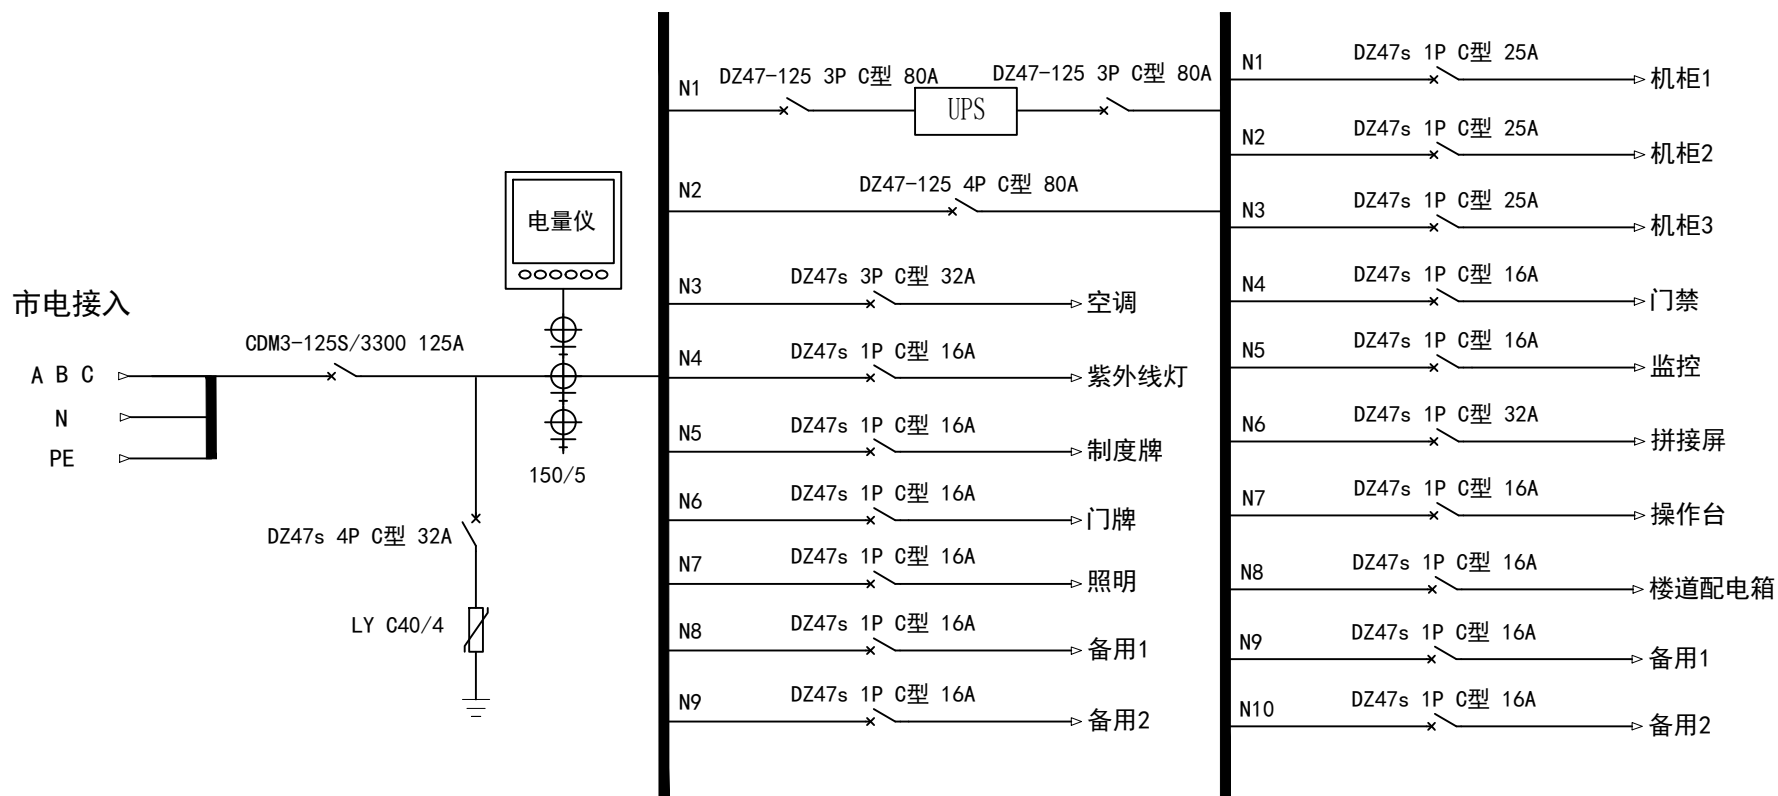

外接铜排部分示意

1	市电	 N PE
2	UPS输出	 N PE

项目名称			配电柜尺寸		18U
①			名称	配电单元	数量
②				一次系统图	
③			编码		第 张 共 张
设计		标准化			
制图		审定			
校核		批准			
工艺		日期			

 石家庄流畅电子科技有限公司