


- ⊗ 主路电源指示
- ⊗ 备路电源指示
- ⊗ 合闸指示

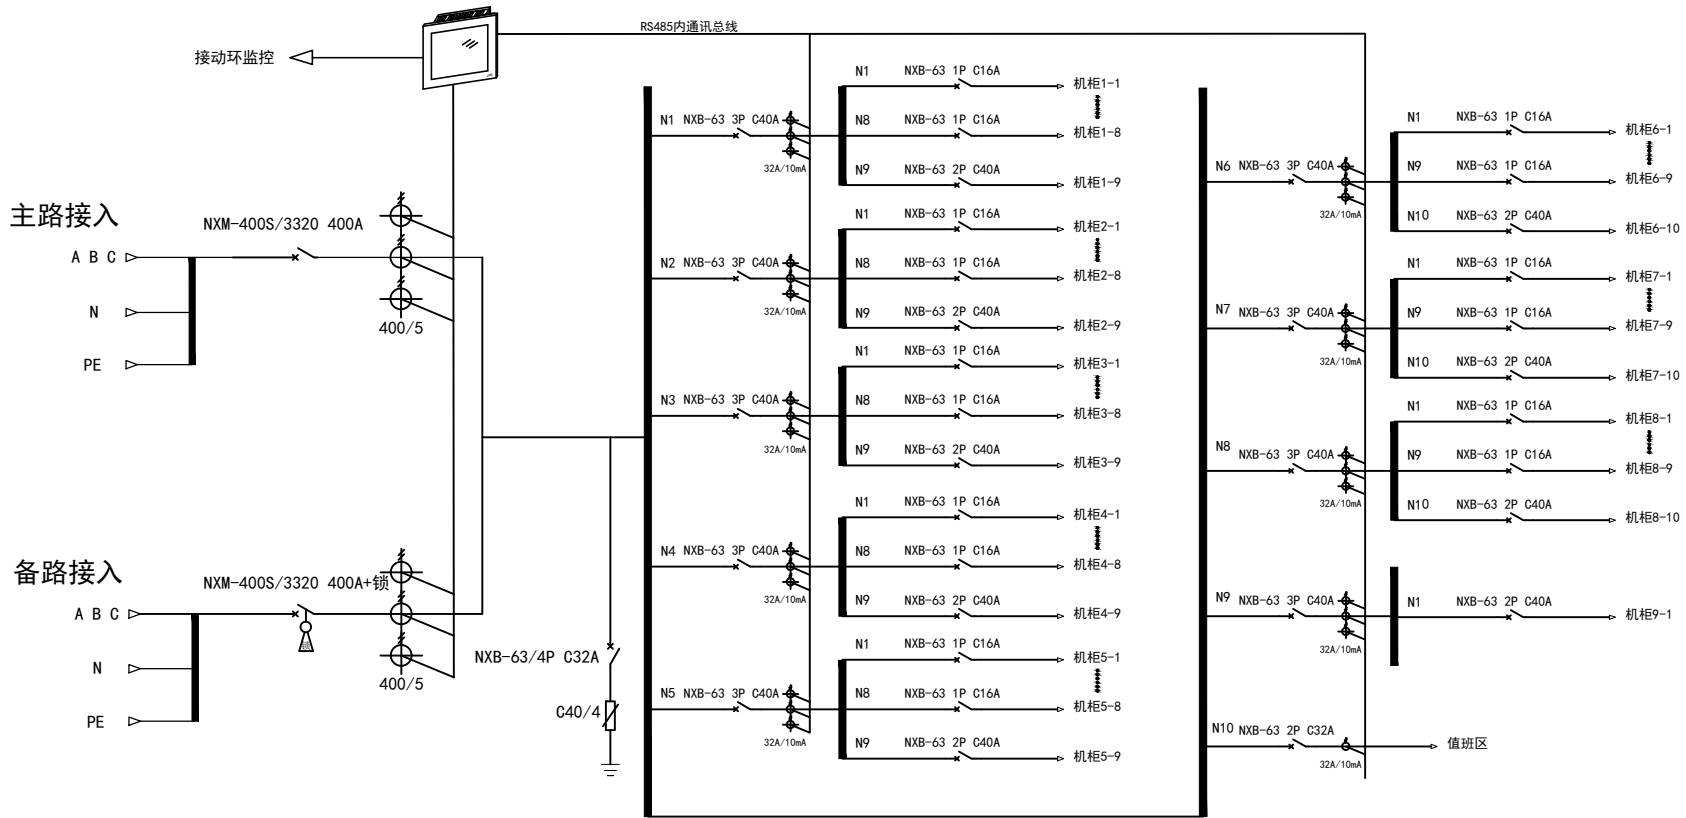

外接铜排部分示意			
1	主路接入		N
			PE
2	备路接入		N
			PE

项目名称		配电柜尺寸		W800*H2000*D800	
①		名称	配电柜	数量	
②			一次系统图		
③		编码			第 张 共 张
设计		标准化			
制图		审定			
校核		批准			
工艺		日期			