


- ⊗ 市电1电源指示
- ⊗ 市电2电源指示
- ⊗ 双电源合闸指示

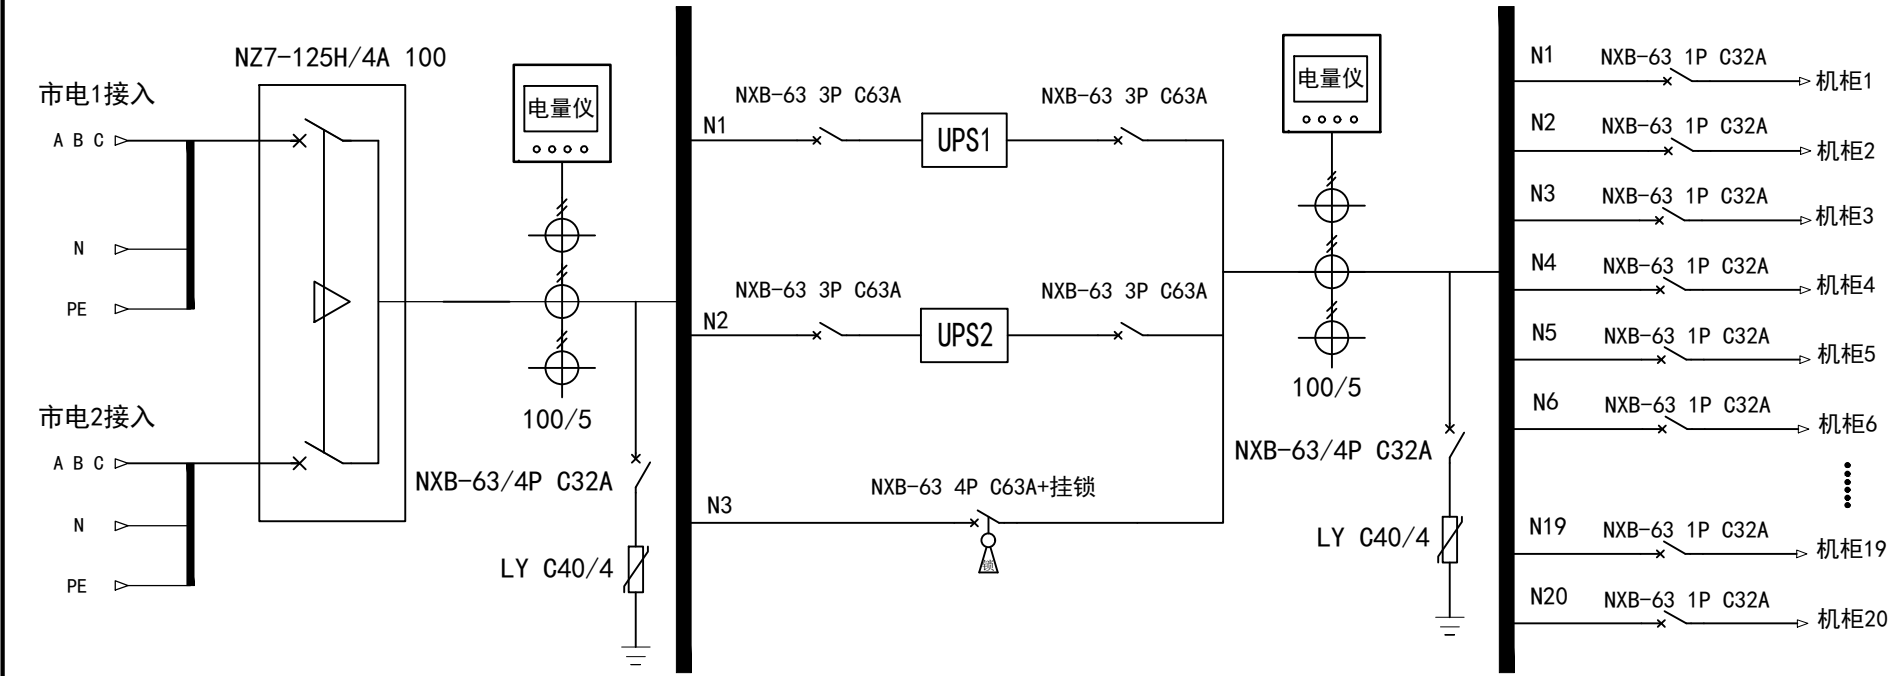

外接铜排部分示意		
1	市电1接入	N PE
2	市电2接入	N PE
3	UPS输出	N PE

项目名称		配电柜尺寸		26U
①		名称	配电单元一次系统图	数量
②		编码		第 张 共 张
③		设计	标准化	
制图		审核	批准	
校核		日期		
工艺				

 石家庄流畅电子科技有限公司