


- ⊗

市电电源指示
- ⊗

市电合闸指示

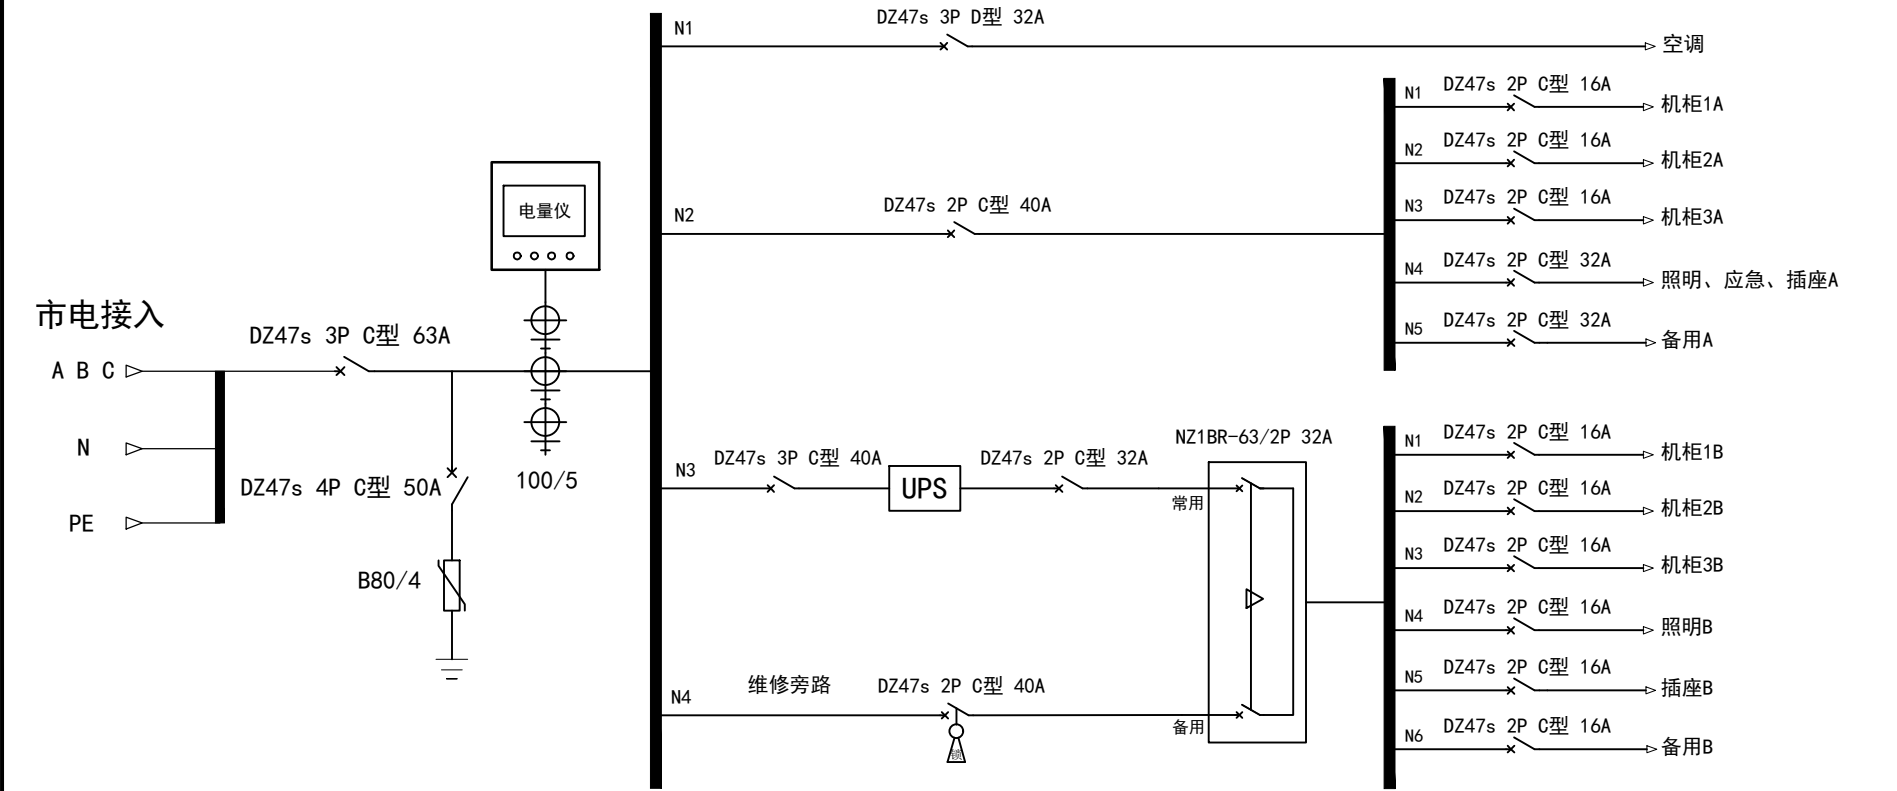

外接铜排部分示意		
1	市电接入	N
		PE

项目名称		配电柜尺寸		W600*H800*D250
①		名称	配电箱一次系统图	数量
②		编码		
③		设计	标准化	
制图		审定		
校核		批准		
工艺		日期		
第 张 共 张				
石家庄流畅电子科技有限公司				