

- ⊗


市电电源指示
- ⊗

UPS输出电源指示
- ⊗


市电合闸指示
- ⊗

UPS输出合闸指示

市电接入

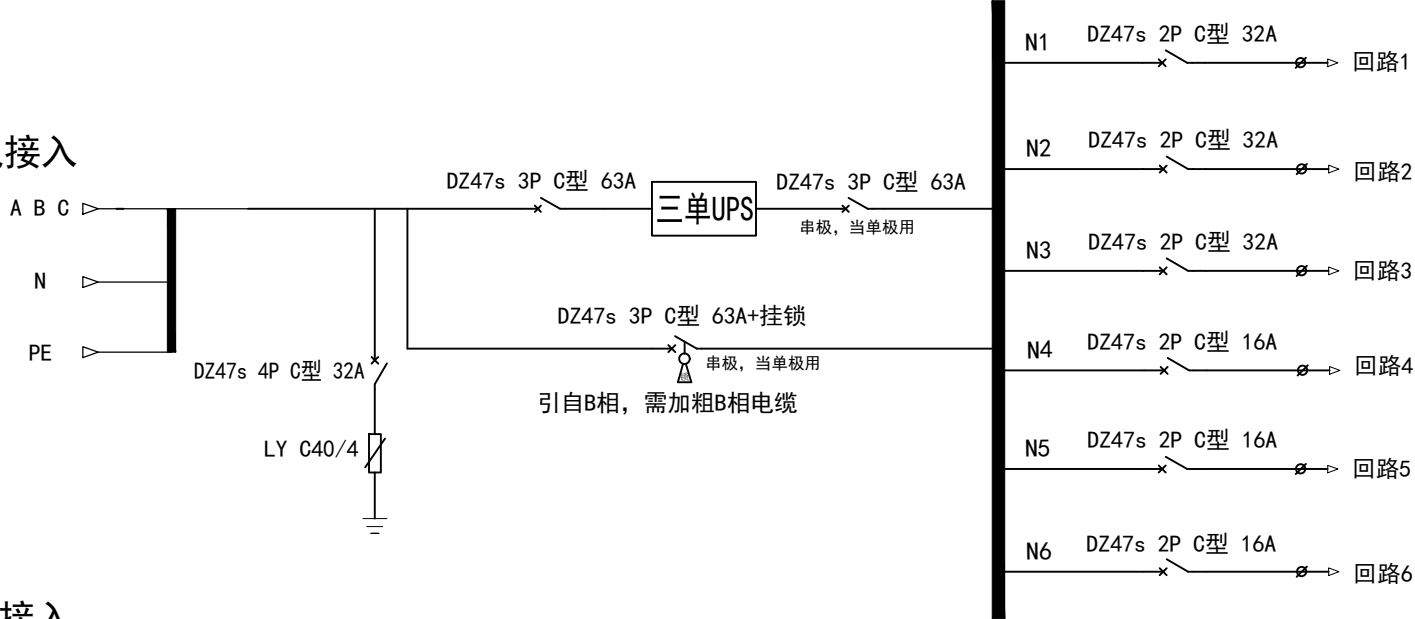

回路接入

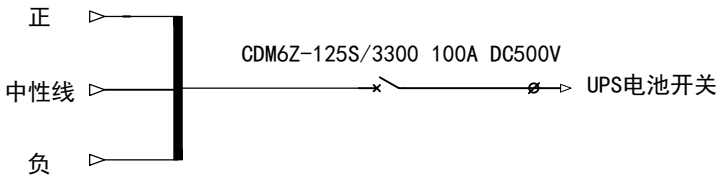

注：后接端子

外接铜排部分示意		
1	市电接入	N
		PE
2	UPS输出	N
		PE

项目名称		配电柜尺寸		16U
①		名称	配电单元一次系统图	数量
②				
③		编码		第 张 共 张
设计	标准化			
制图	审定			
校核	批准			
工艺	日期			