



回路A接入

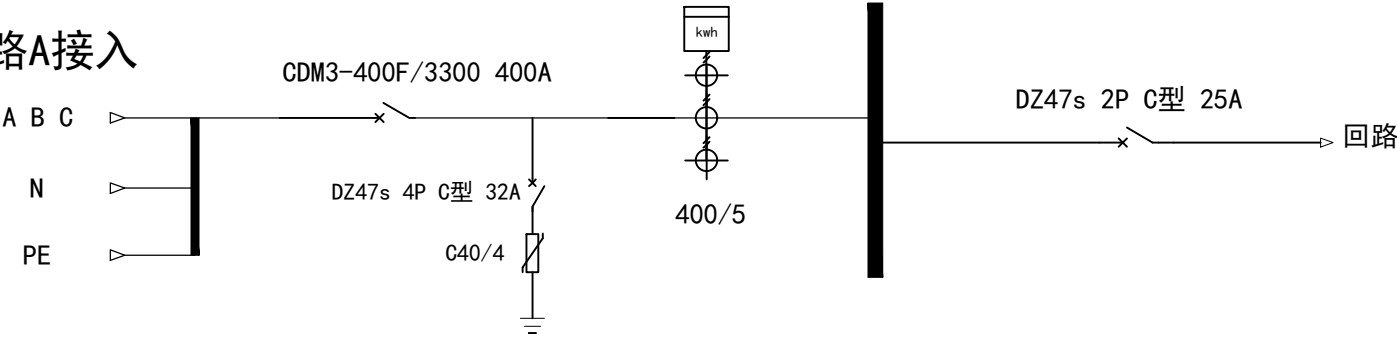

回路B接入

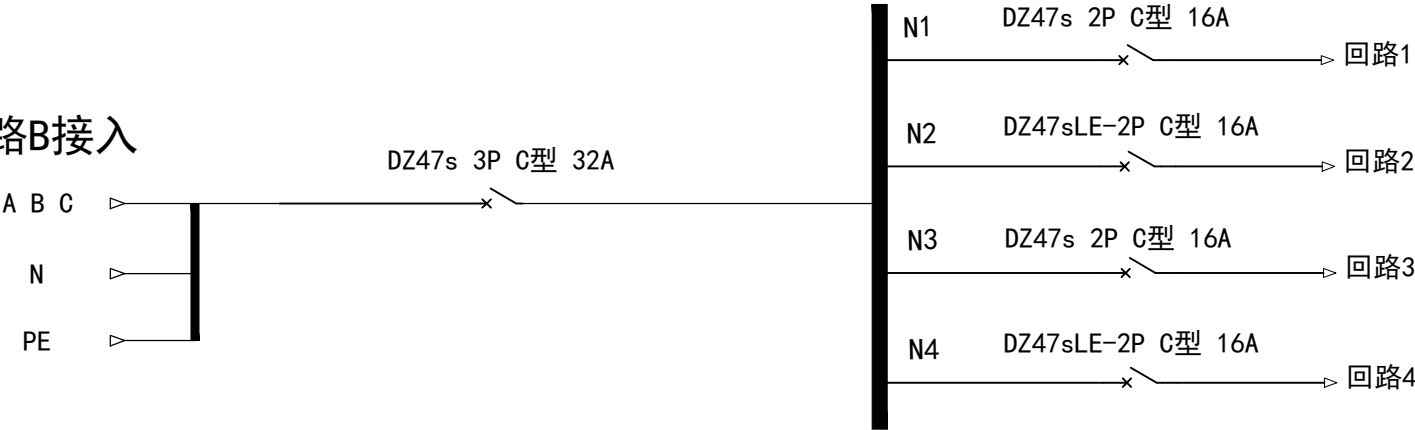

外接铜排部分示意		
1	回路接入	N PE

项目名称			配电柜尺寸		W800*H1000*D250
①			名称	配电箱	数量
②				一次系统图	
③			编码		第 张 共 张
设计		标准化			
制图		审定			
校核		批准			
工艺		日期			