


- ⊗ 低压柜电源指示
- ⊗ 后期电源指示
- ⊗ 双电源合闸指示

变电所西侧第七台低压柜 接入

后期电源 接入

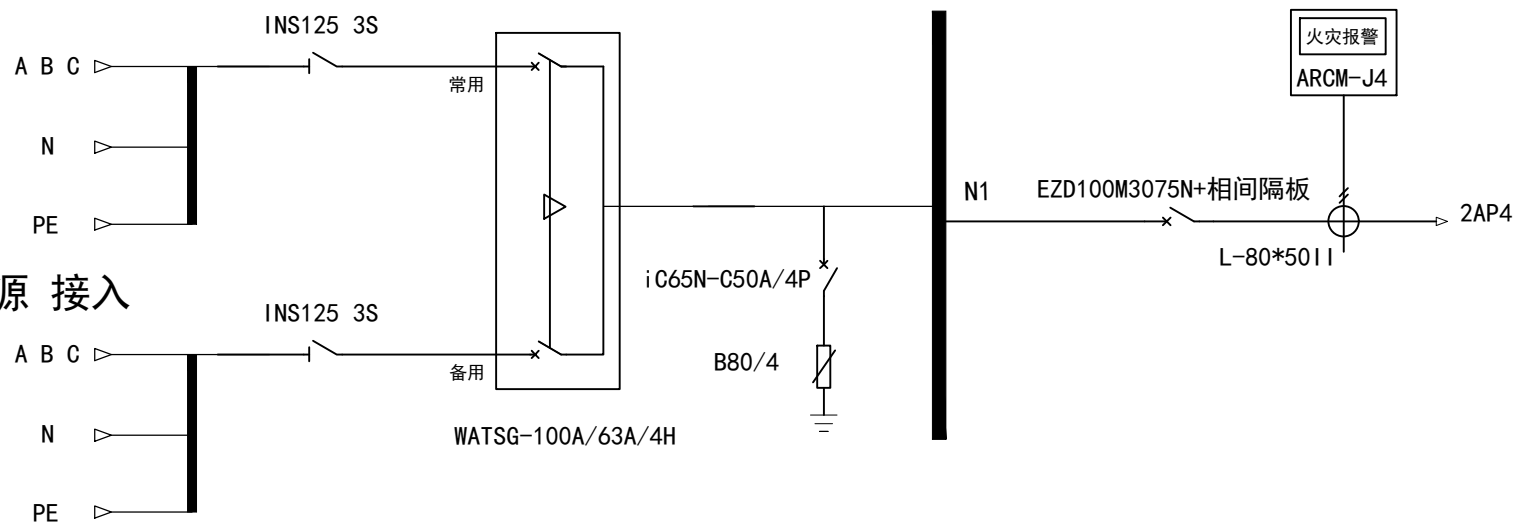

同时实现上下进线

外接铜排部分示意		
1	低压柜接入	N
		PE
2	后期电源接入	N
		PE

项目名称			配电柜尺寸		W800*H1800*D400	
①			名称	-1AT2 一次系统图	数量	
②						
③			编码			
设计		标准化				
制图		审定				
校核		批准				
工艺		日期				



石家庄流畅电子科技有限公司