


- ⊗

UPS维修旁路电源指示
- ⊗




UPS输出电源指示
- ⊗

合闸指示

UPS维修旁路接入

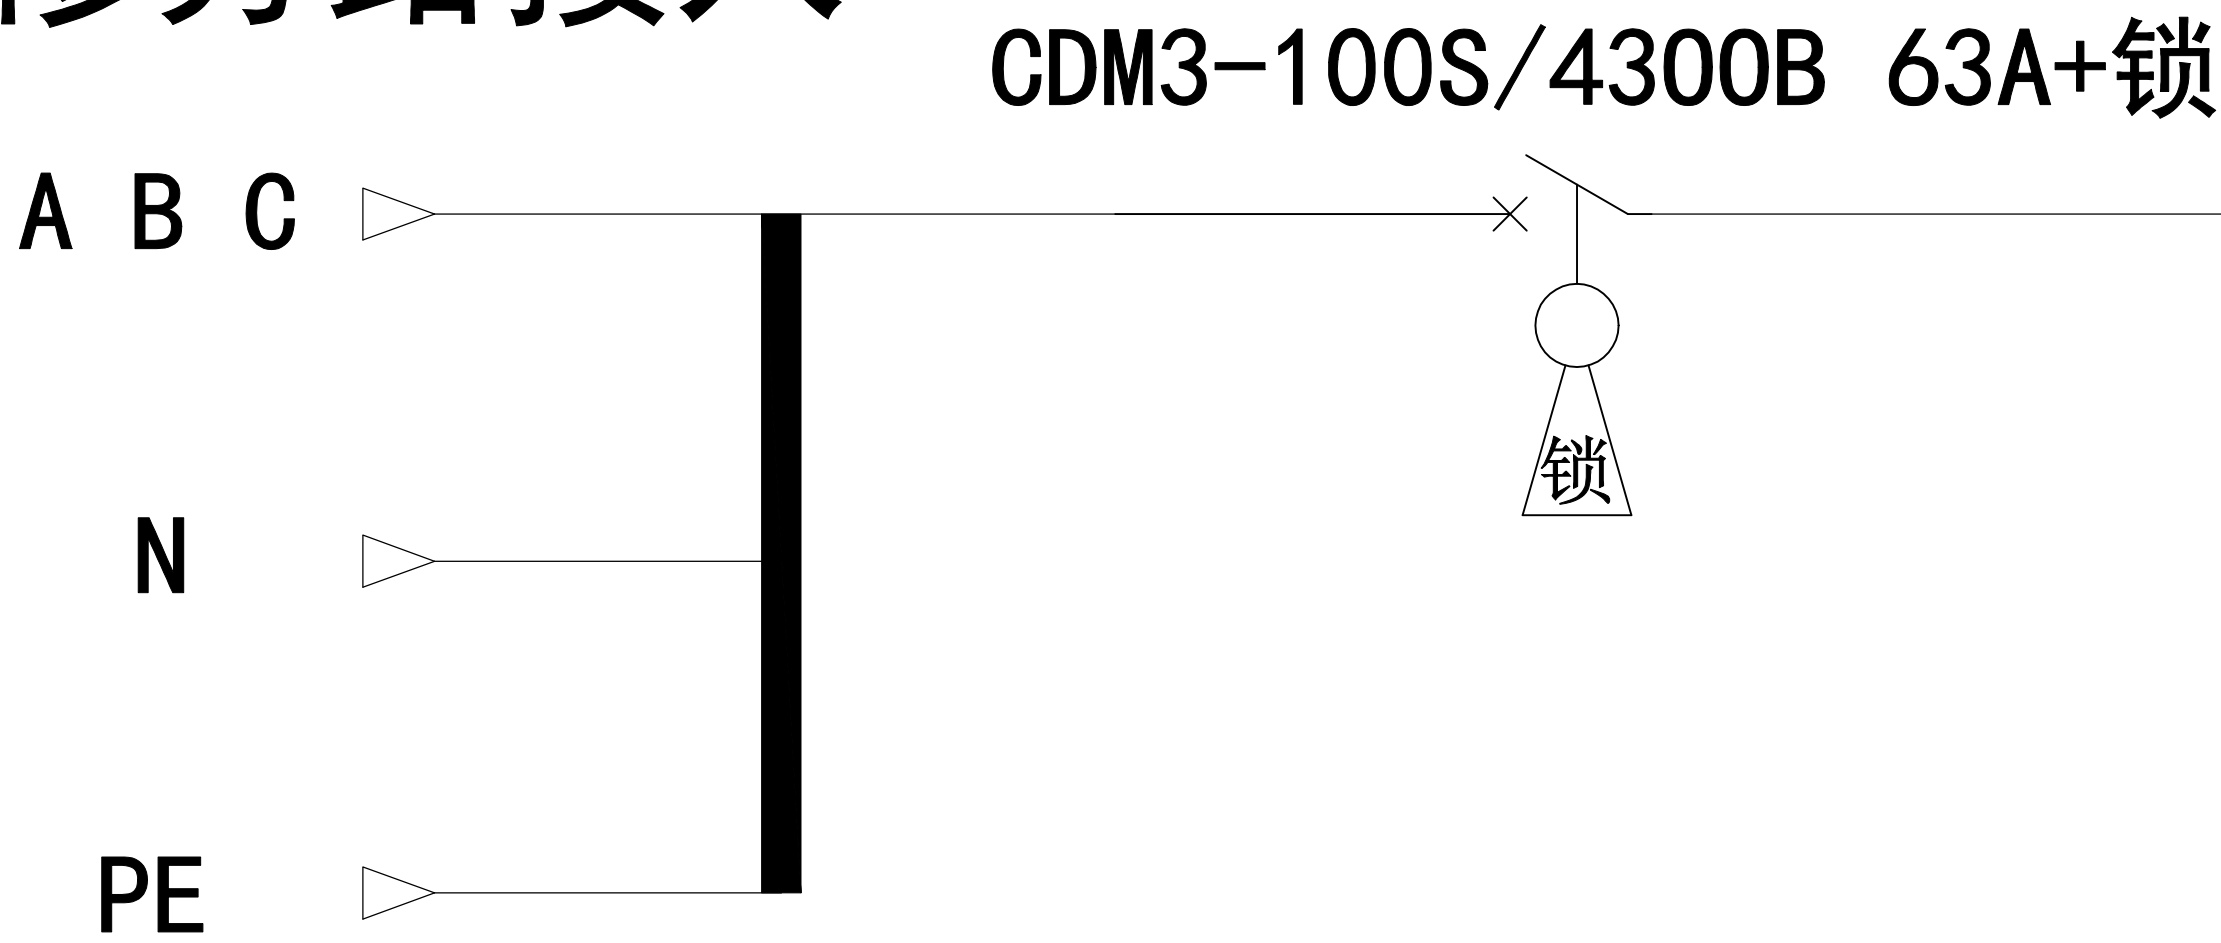

UPS输出接入

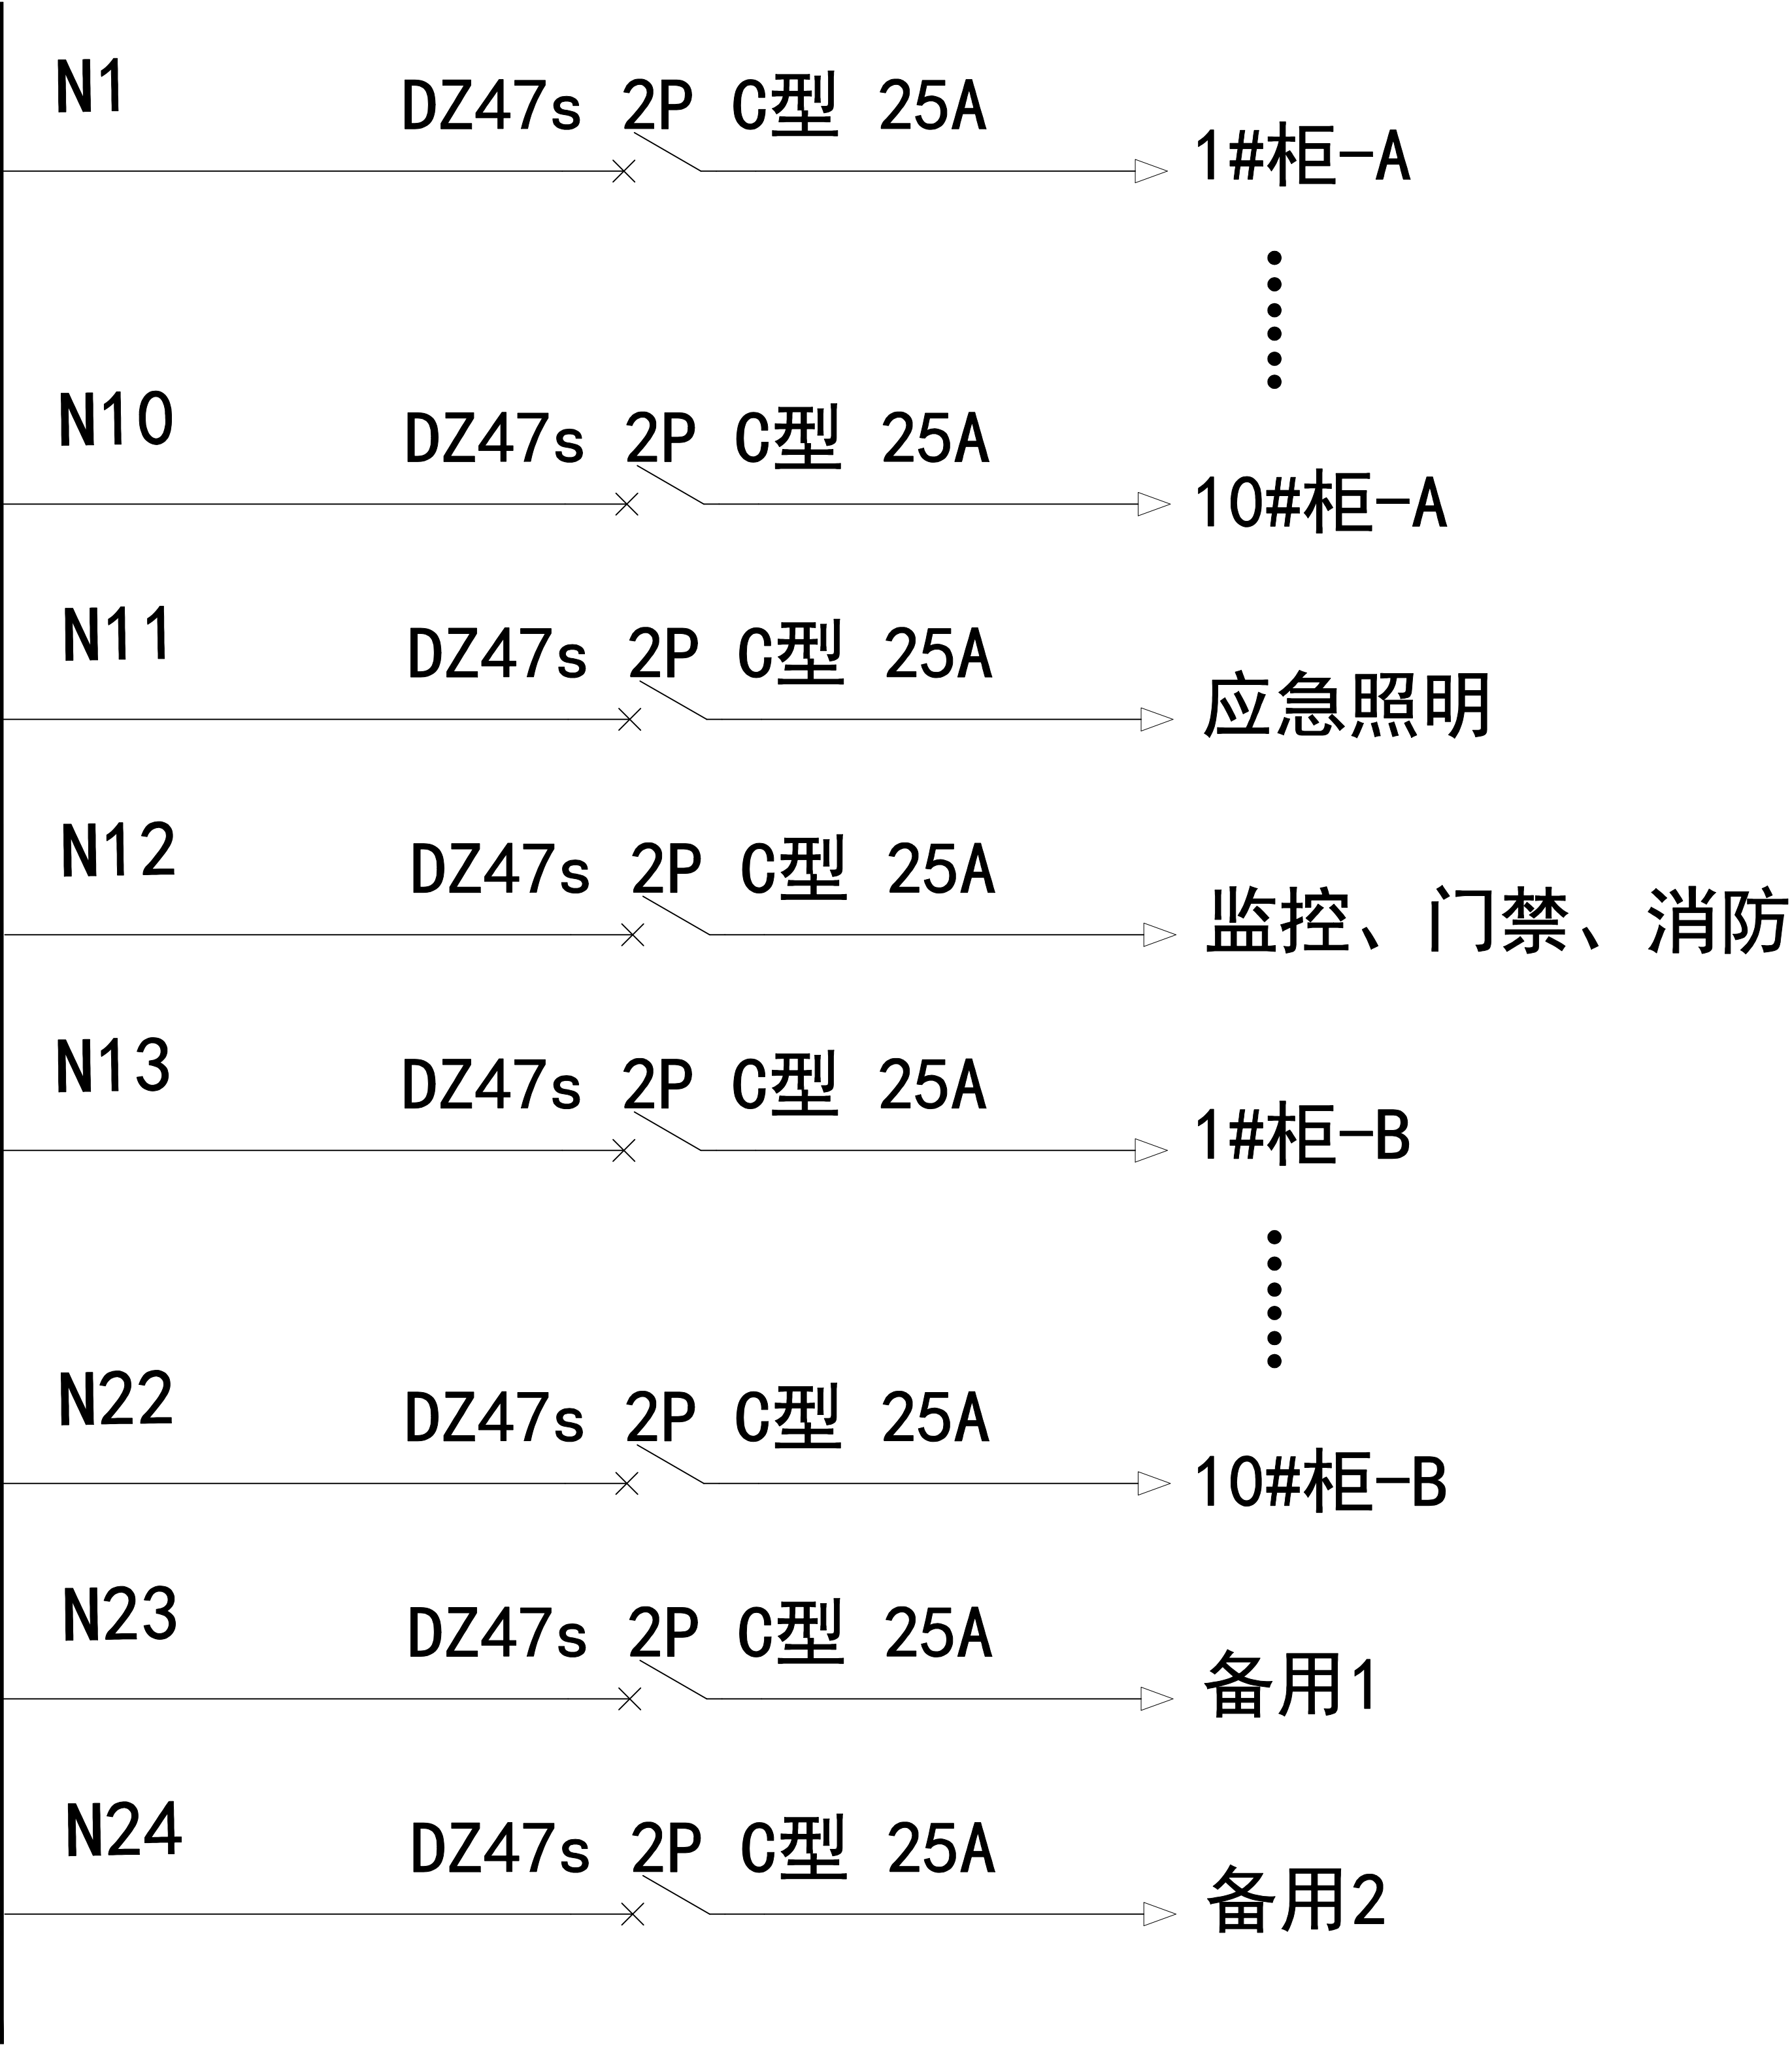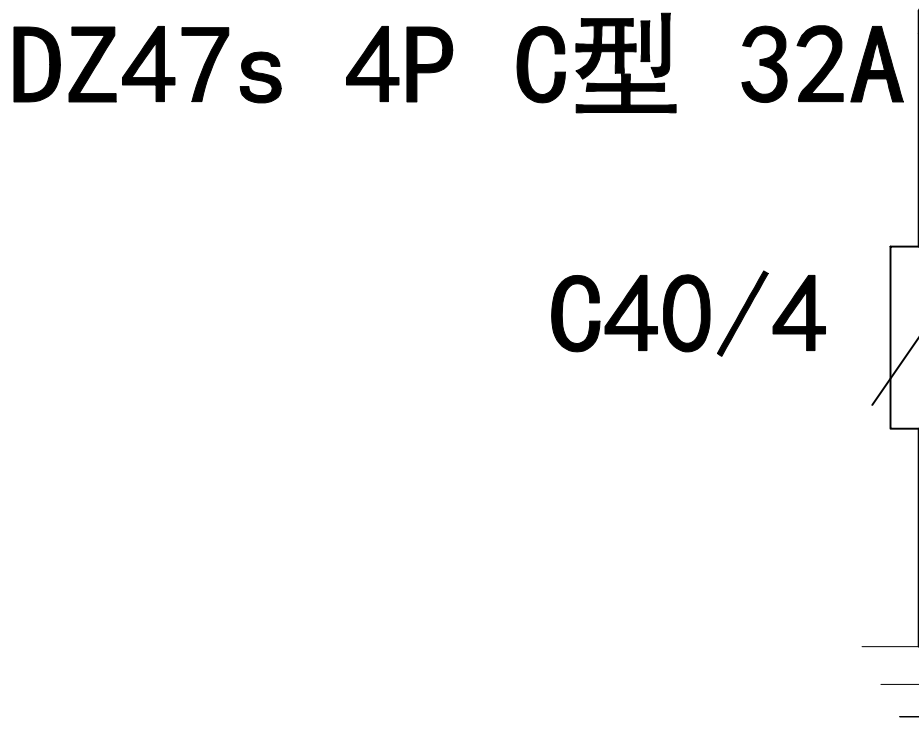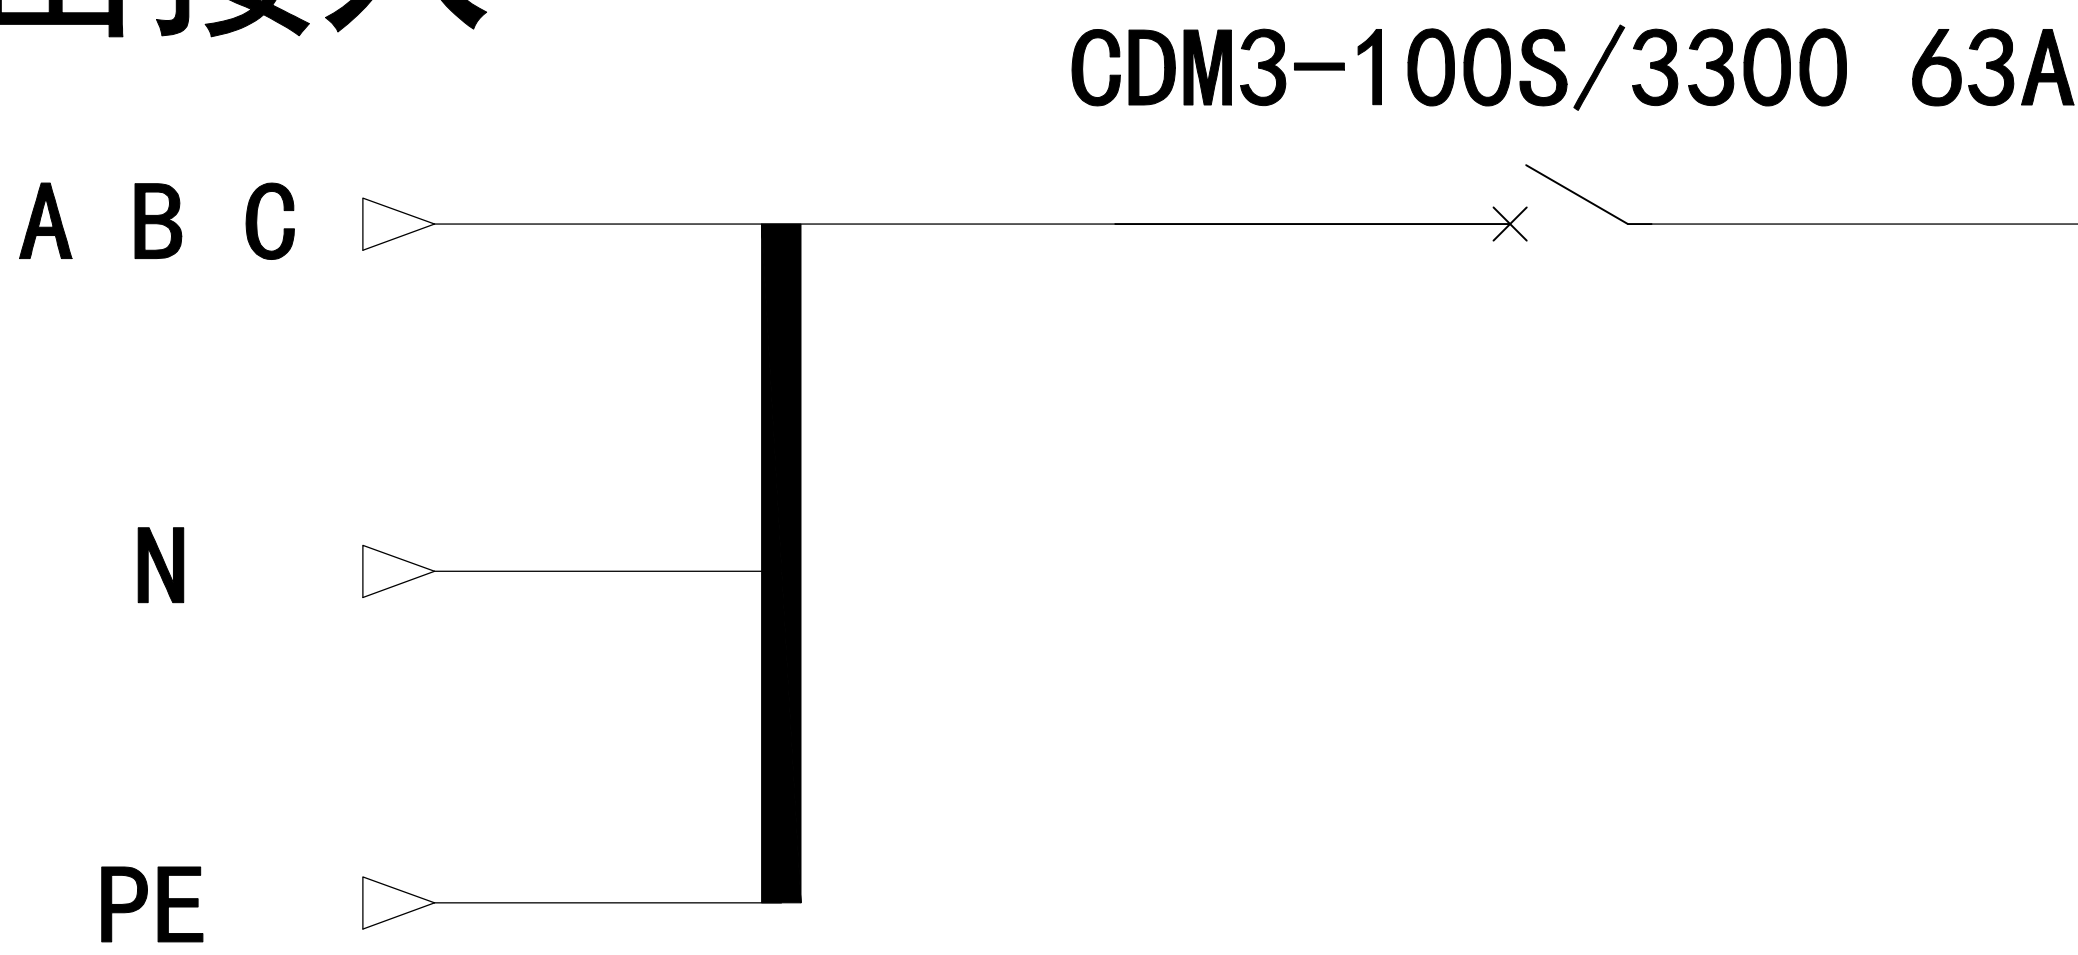

外接铜排部分示意				
1	UPS维修旁路接入		N	
			PE	
2	UPS输出接入		N	
			PE	

项目名称				配电柜尺寸		W600*H2000*D600	
①				名称	UPS配电柜一次系统图	数量	
②							
③				编码		第 张 共 张	
设计		标准化					
制图		审定					
校核		批准					
工艺		日期					

LIUCHANG

石家庄流畅电子科技有限公司