


- ⊗

UPS维修旁路电源指示
- ⊗


UPS输出电源指示
- ⊗

合闸指示

UPS维修旁路接入

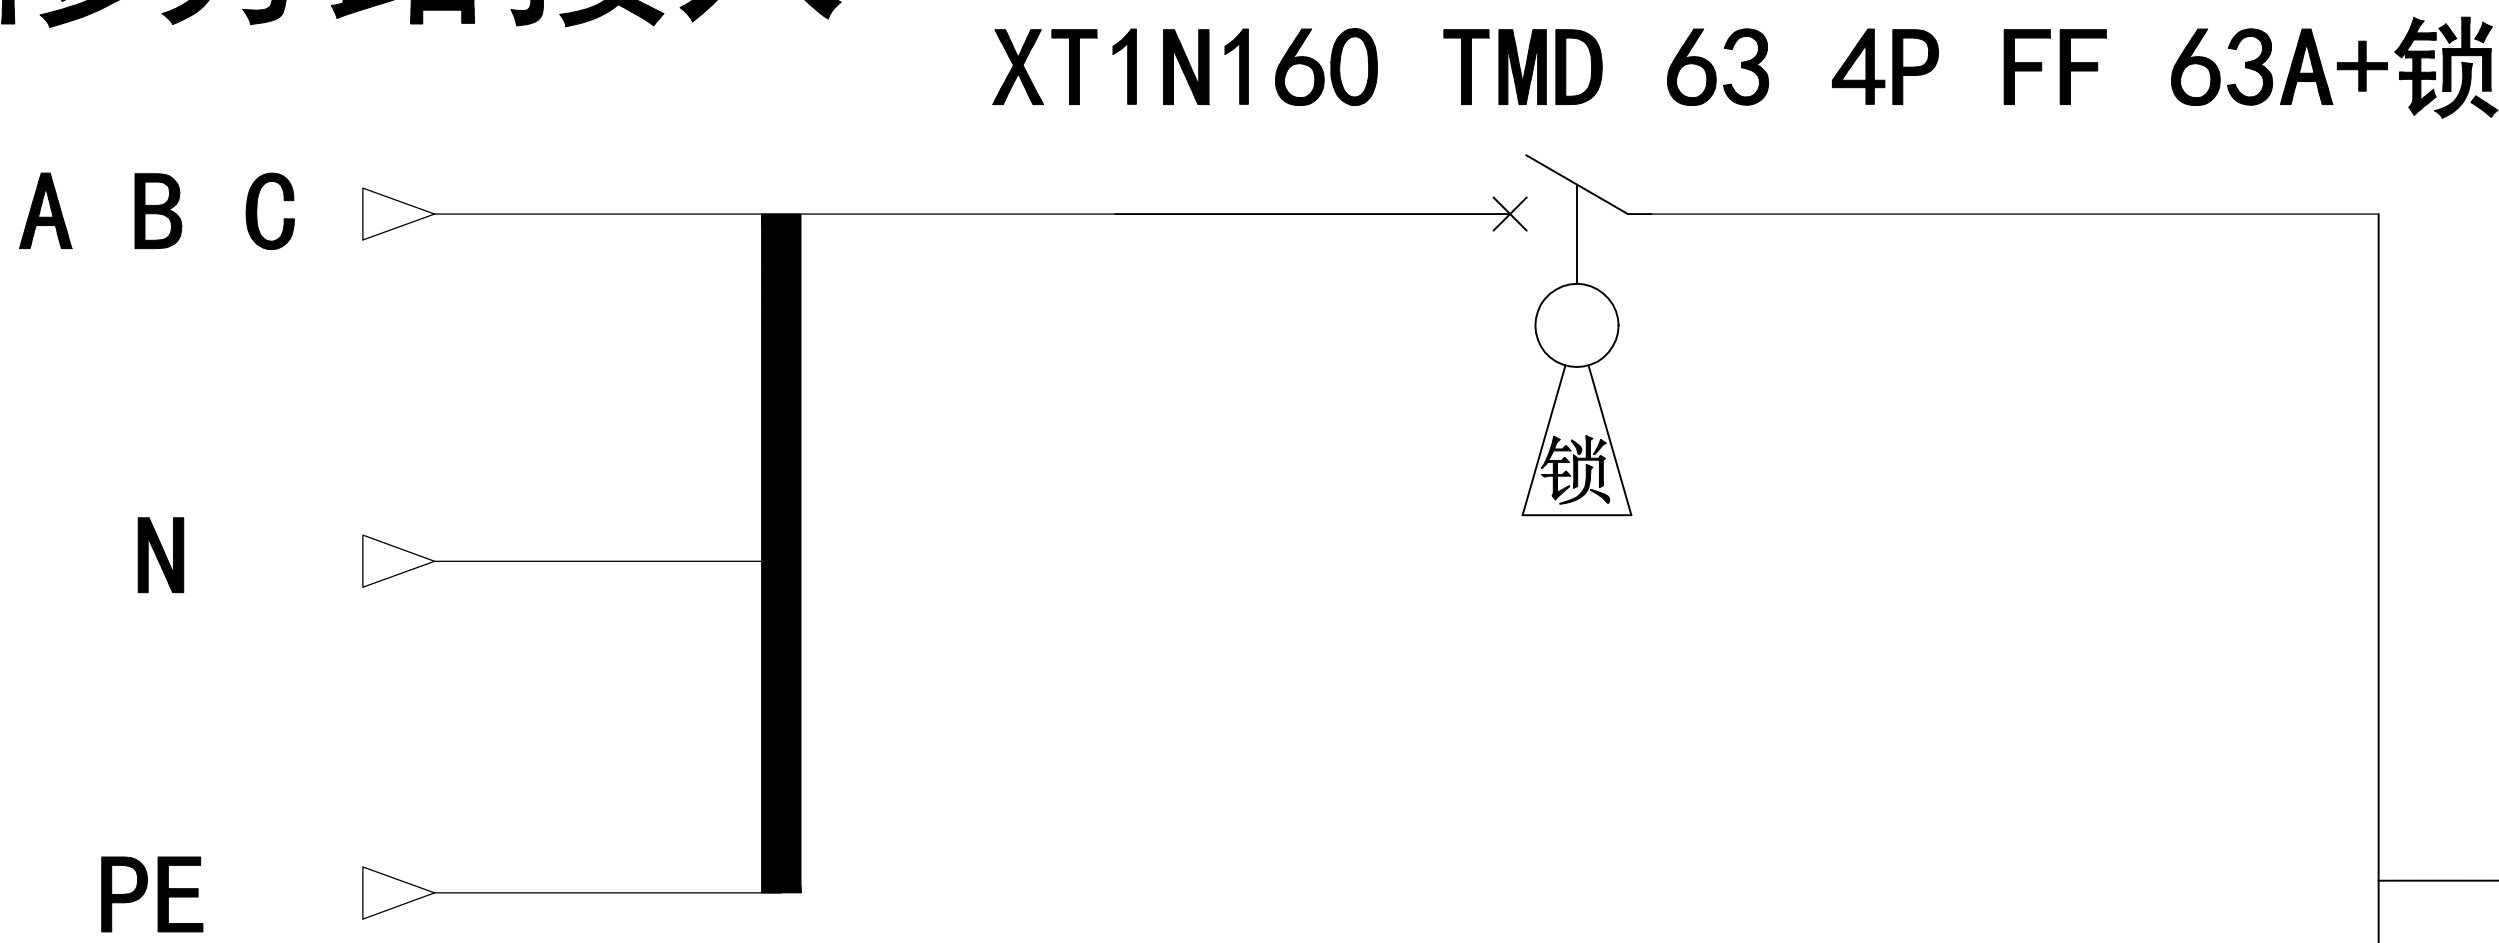

UPS输出接入

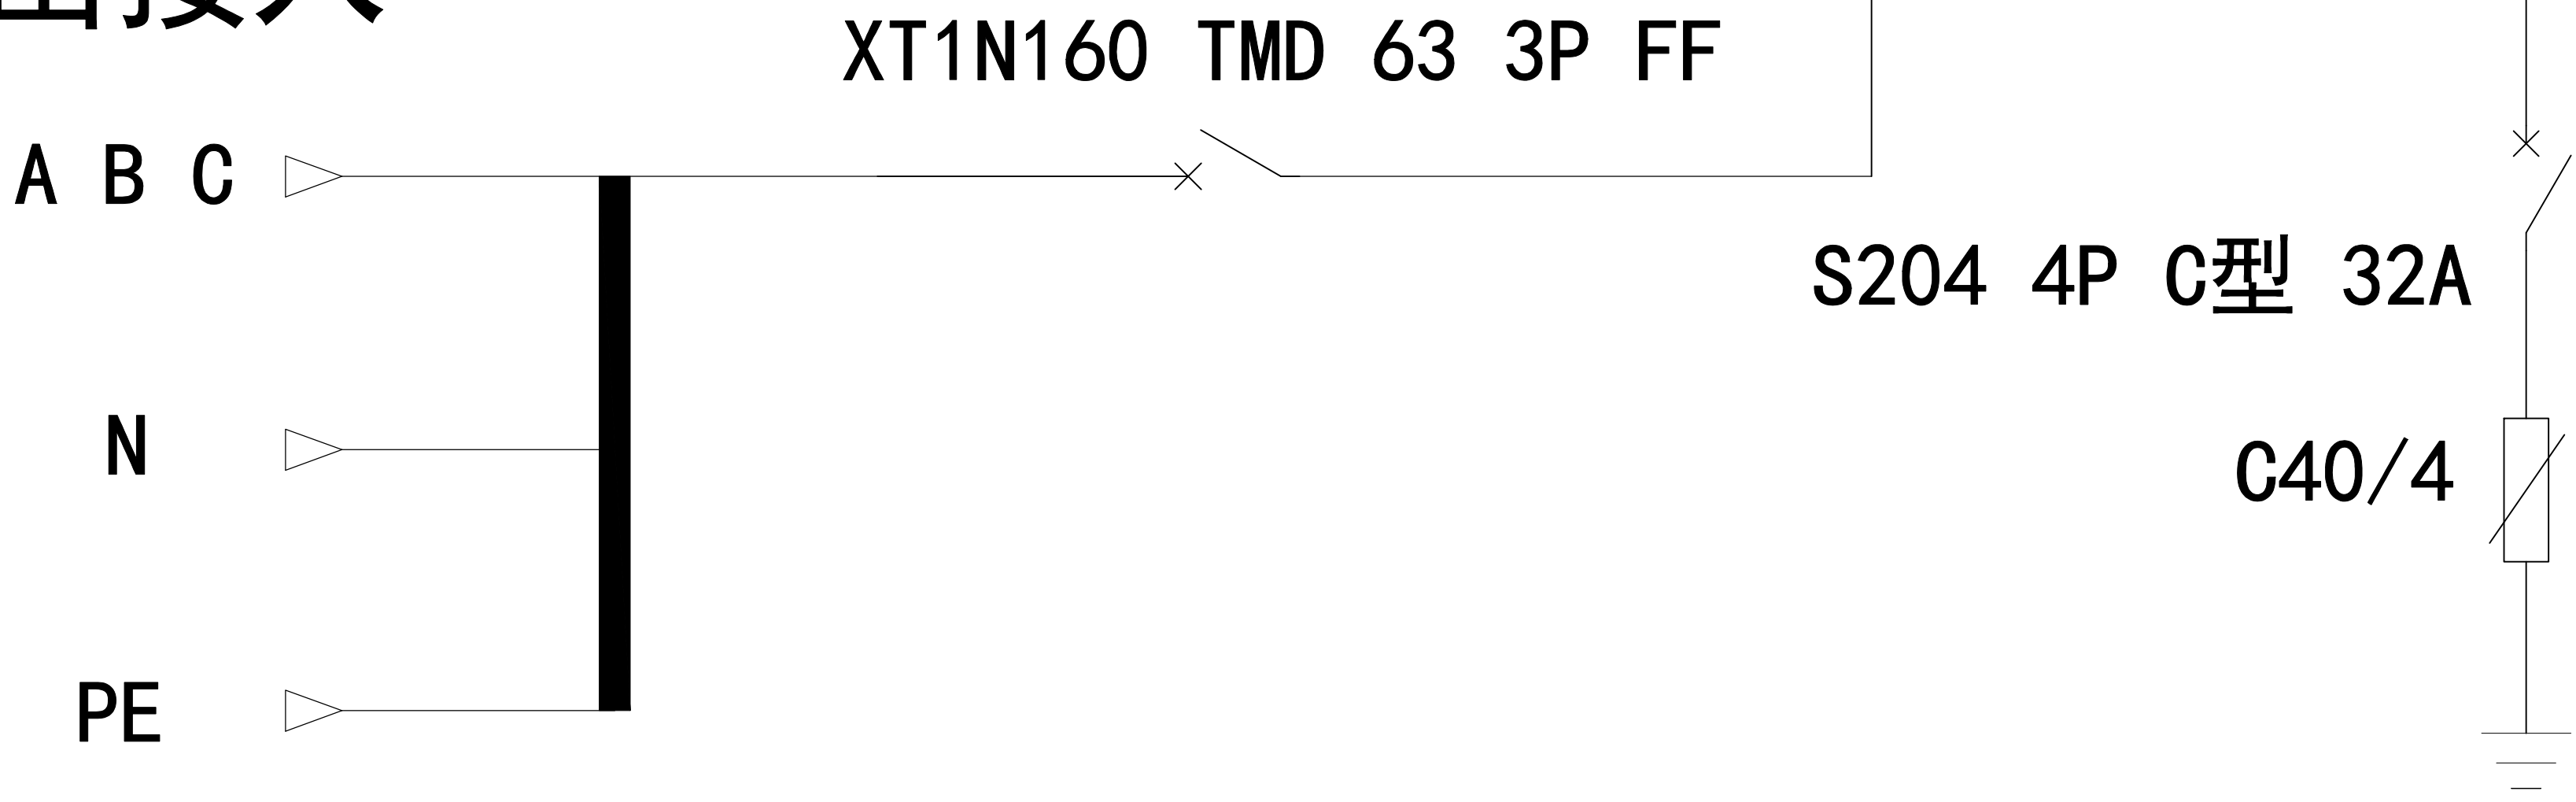

外接铜排部分示意				
1	UPS维修旁路接入		N	
			PE	
2	UPS输出接入		N	
			PE	

项目名称				配电柜尺寸		W600*H2000*D600		
①				名称	UPS配电柜一次系统图	数量		
②								
③				编码		第 张 共 张		
设计		标准化						
制图		审定						
校核		批准						
工艺		日期						
				 石家庄流畅电子科技有限公司				