


- ☐ A回路电源指示
- ☐ A回路合闸指示
- ☐ B回路电源指示
- ☐ B回路合闸指示

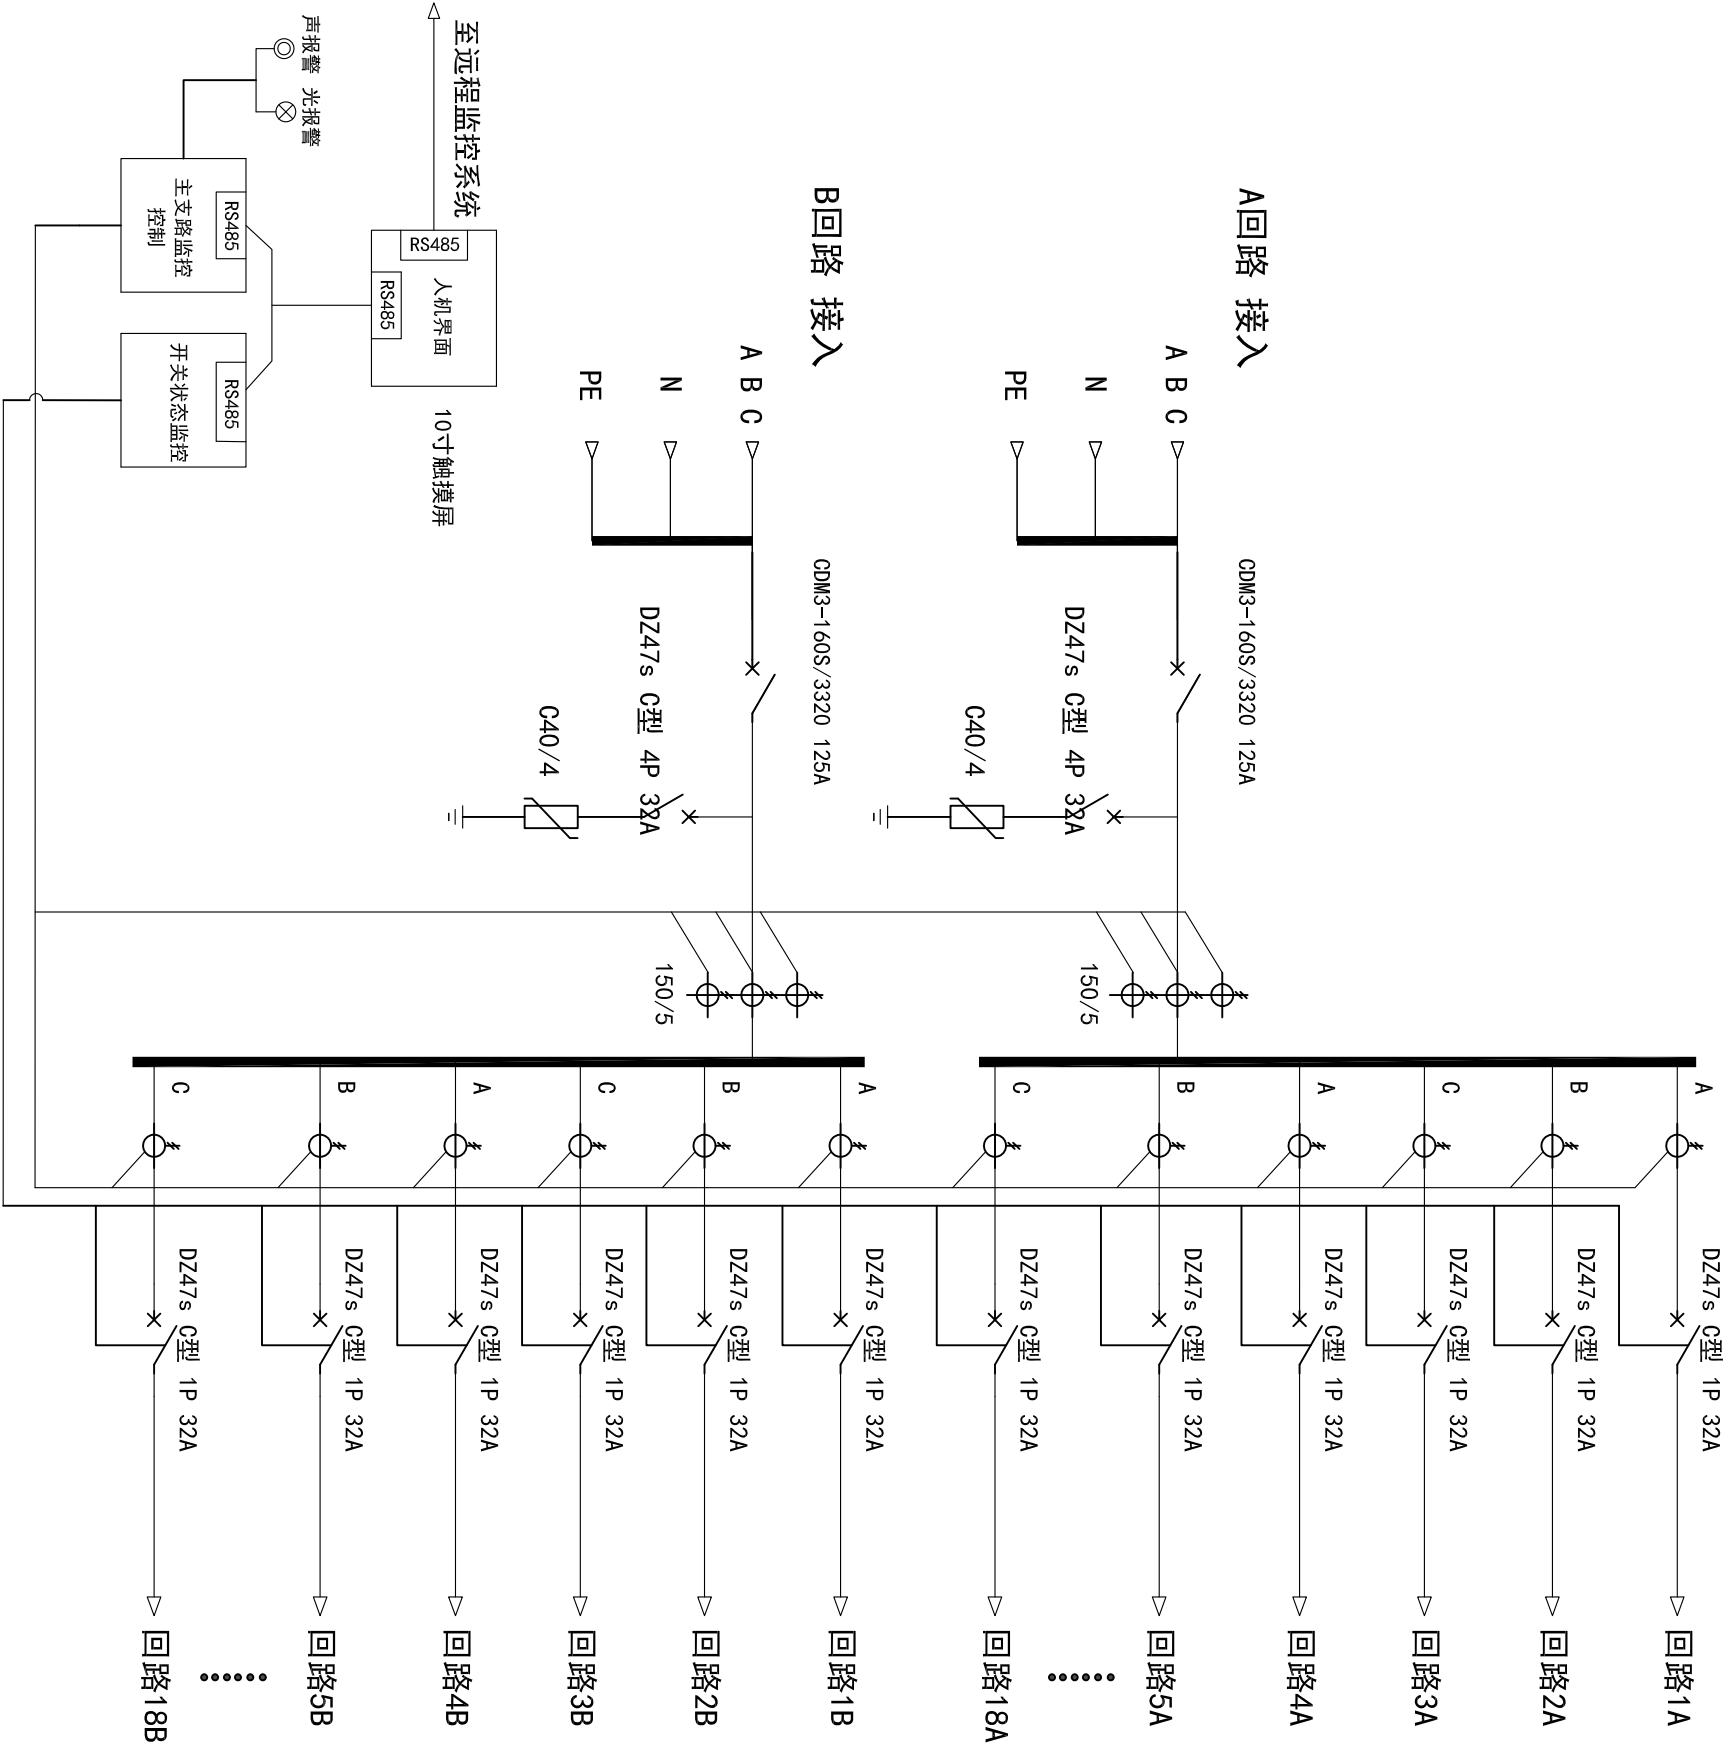

外接铜排部分示意			
1	A回路 接入		N PE
2	B回路 接入		N PE

项目名称	配电柜尺寸	W600*H2000*D1200	
①	名称	精密列头柜	数量
②	一次系统图		
③	设计	标准化	第 张 共 张
	制图	审 定	
	校 核	批 准	
	工 艺	日 期	