


- ⊗

A回路电源指示
- ⊗

A回路合闸指示
- ⊗

B回路电源指示
- ⊗

B回路合闸指示

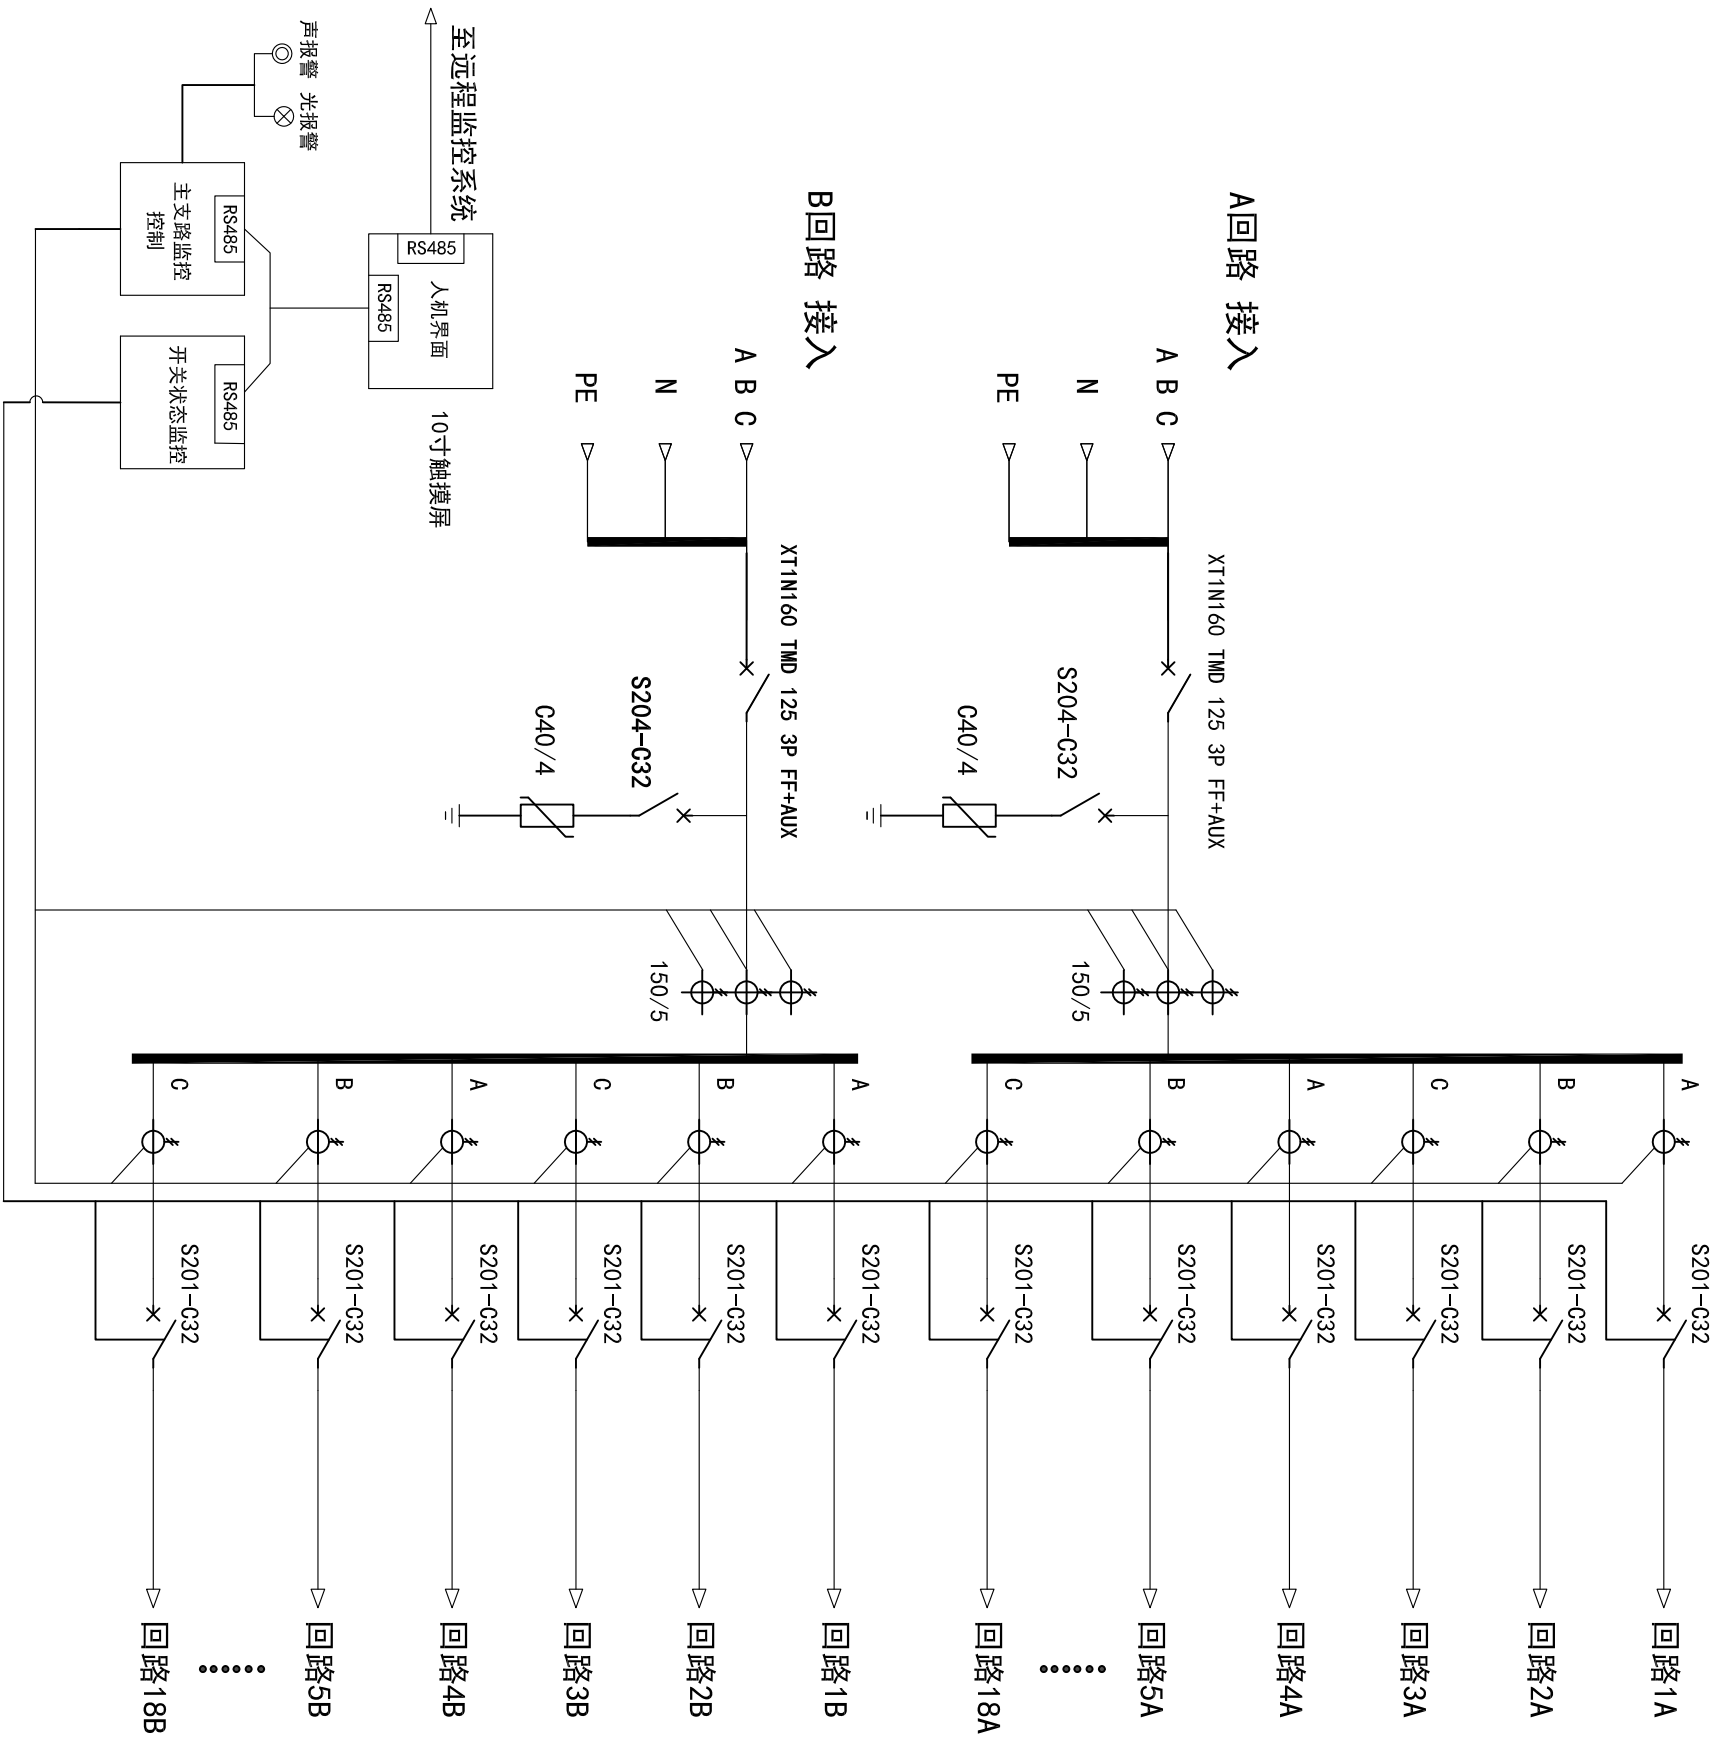

外接铜排部分示意				项目名称		配电柜尺寸		W600*H2000*D1200	
1 A回路 接入				N		名称	精密列头柜一次系统图	数量	
2 B回路 接入				N		③			
				PE		设计	标准化		
				PE		制图	审定		
						校核	批准		
						工艺	日期		
						第 张 共 张			