


- ⊗

A回路电源指示
- ⊗

A回路合闸指示
- ⊗

B回路电源指示
- ⊗

B回路合闸指示

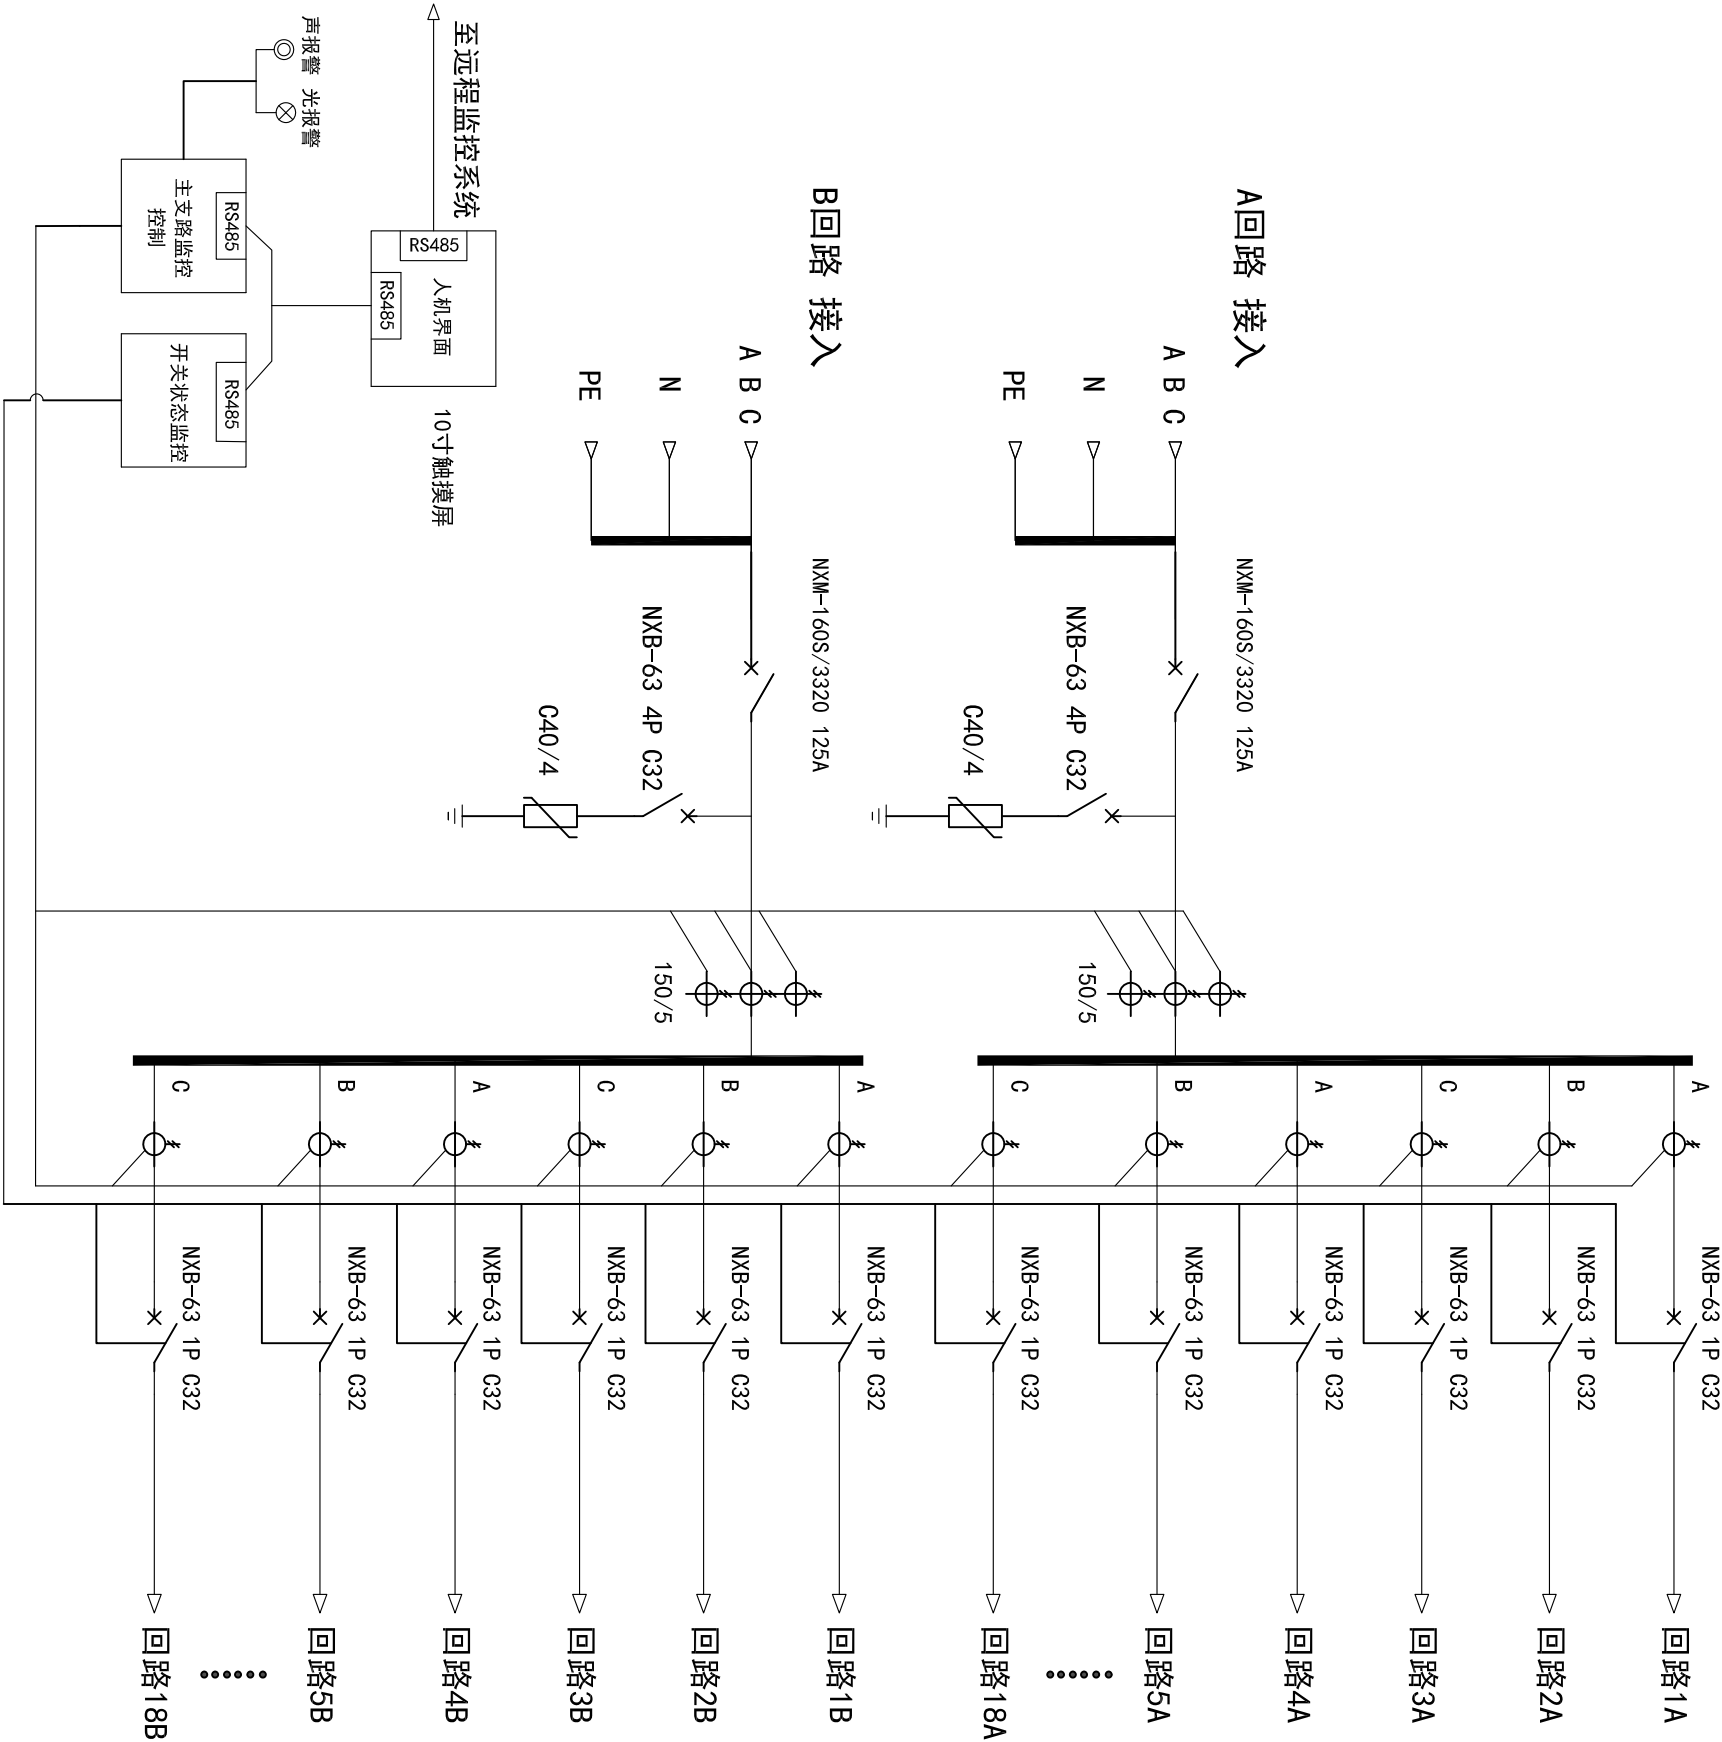

外接铜排部分示意	
1	A回路 接入 N PE
2	B回路 接入 N PE

项目名称		配电柜尺寸		W600*H2000*D1200	
①		名称	精密列头柜 一次系统图	数量	第 张 共 张
②					
③		编码			
设计	标准化				
制图	审 定				
校 核	批 准				
工 艺	日 期				