

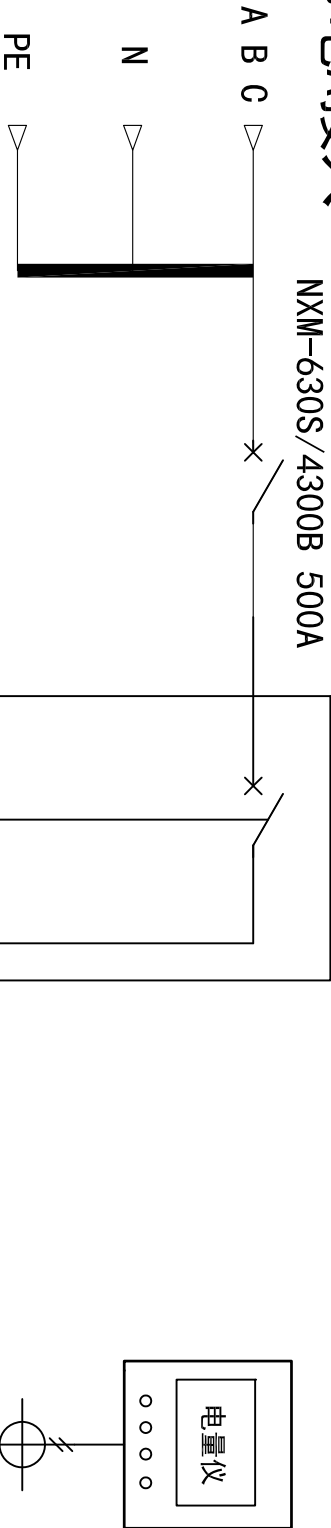


- ☒市电A电源指示
- ☒市电B电源指示
- ☒市电A合闸指示
- ☒市电B合闸指示

市电A接入

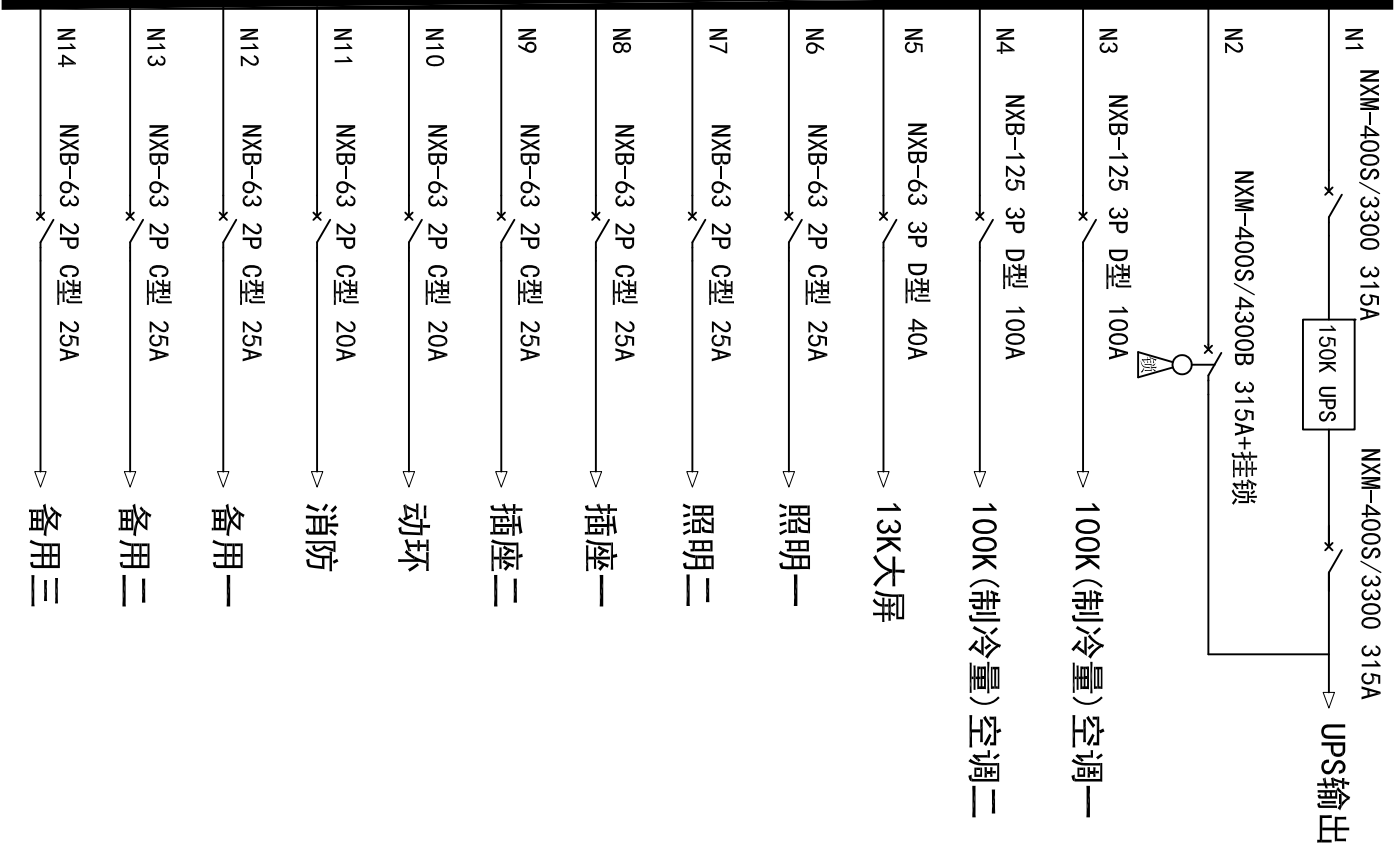

市电B接入

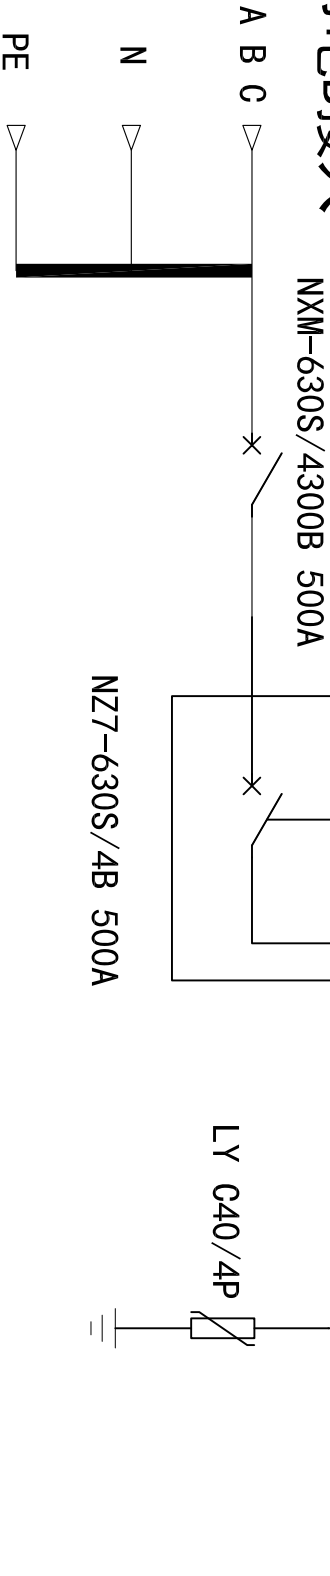

外接铜排部分示意	
1	市电A接入 N PE
2	市电B接入 N PE

项目名称		配电柜尺寸		W800*H2000*D400	
①		名称	ATS柜	数量	
②		一次系统图			
③		设计	标准化	编码	第 张 共 张
		制图	审 定		
		校 核	批 准		
		工 艺	日 期		

石家庄流畅电子科技有限公司