⊗ 市电A电源指示　⊗ 市电B电源指示

⊗ 市电A合闸指示　⊗ 市电B合闸指示

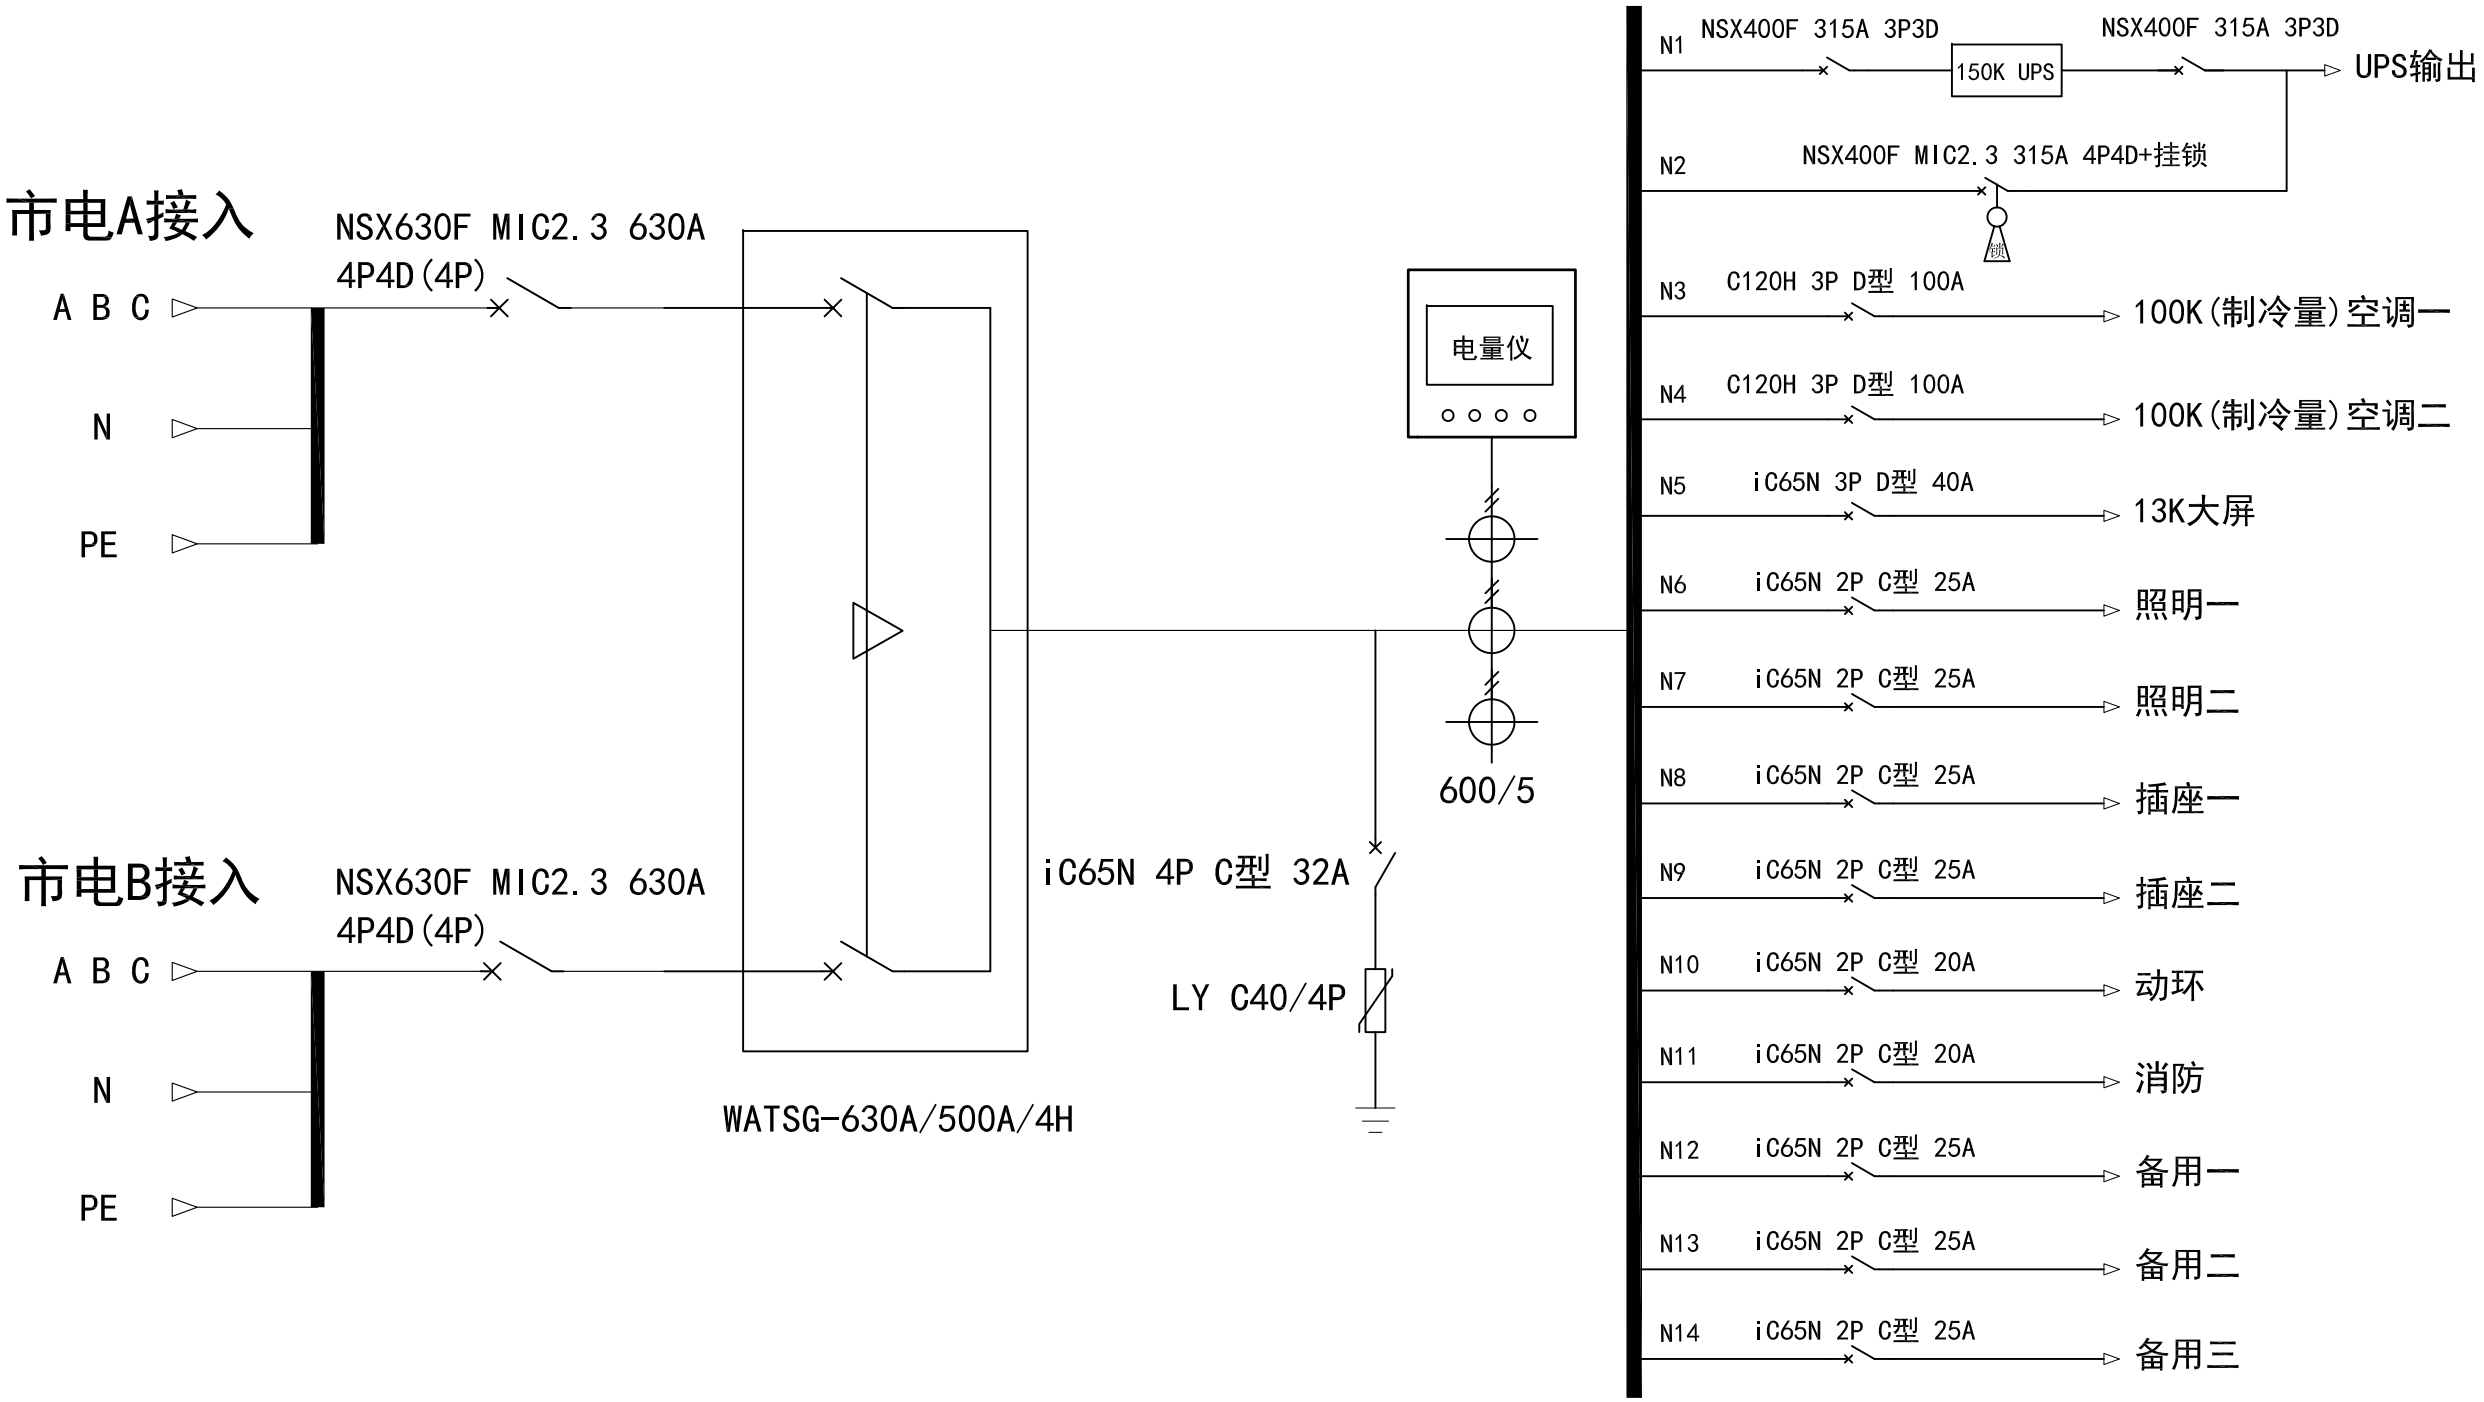

外接铜排部分示意		
1	市电A接入	N PE
2	市电B接入	N PE

项目名称			配电柜尺寸		W800*H2000*D400
①			名称	ATS柜 一次系统图	数量
②					
③			编码		第　张 共　张
设　计		标准化			
制　图		审　定			
校　核		批　准			
工　艺		日　期			

石家庄流畅电子科技有限公司