
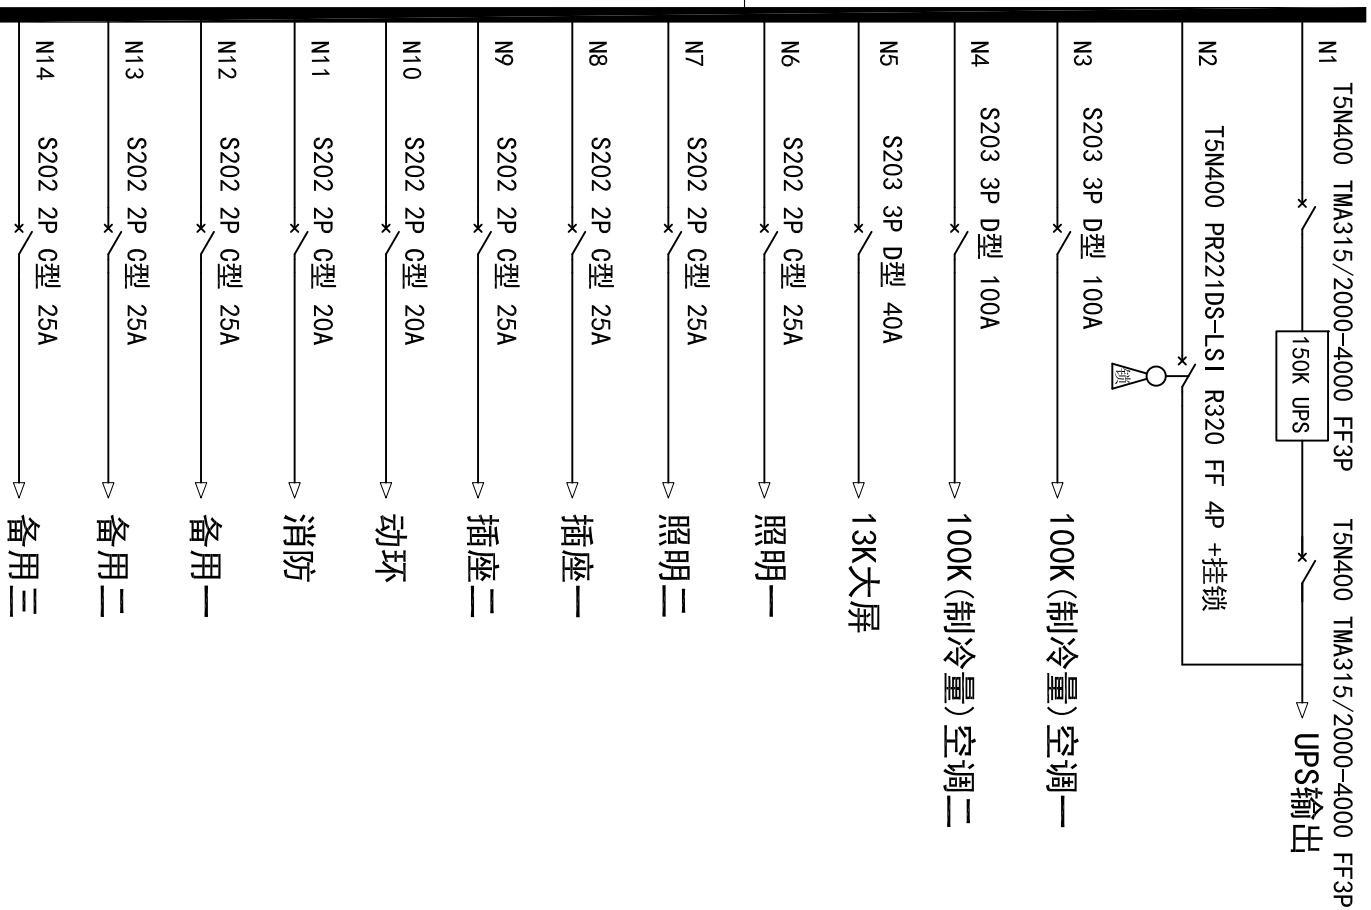


市电A电源指示	市电B电源指示
市电A合闸指示	市电B合闸指示

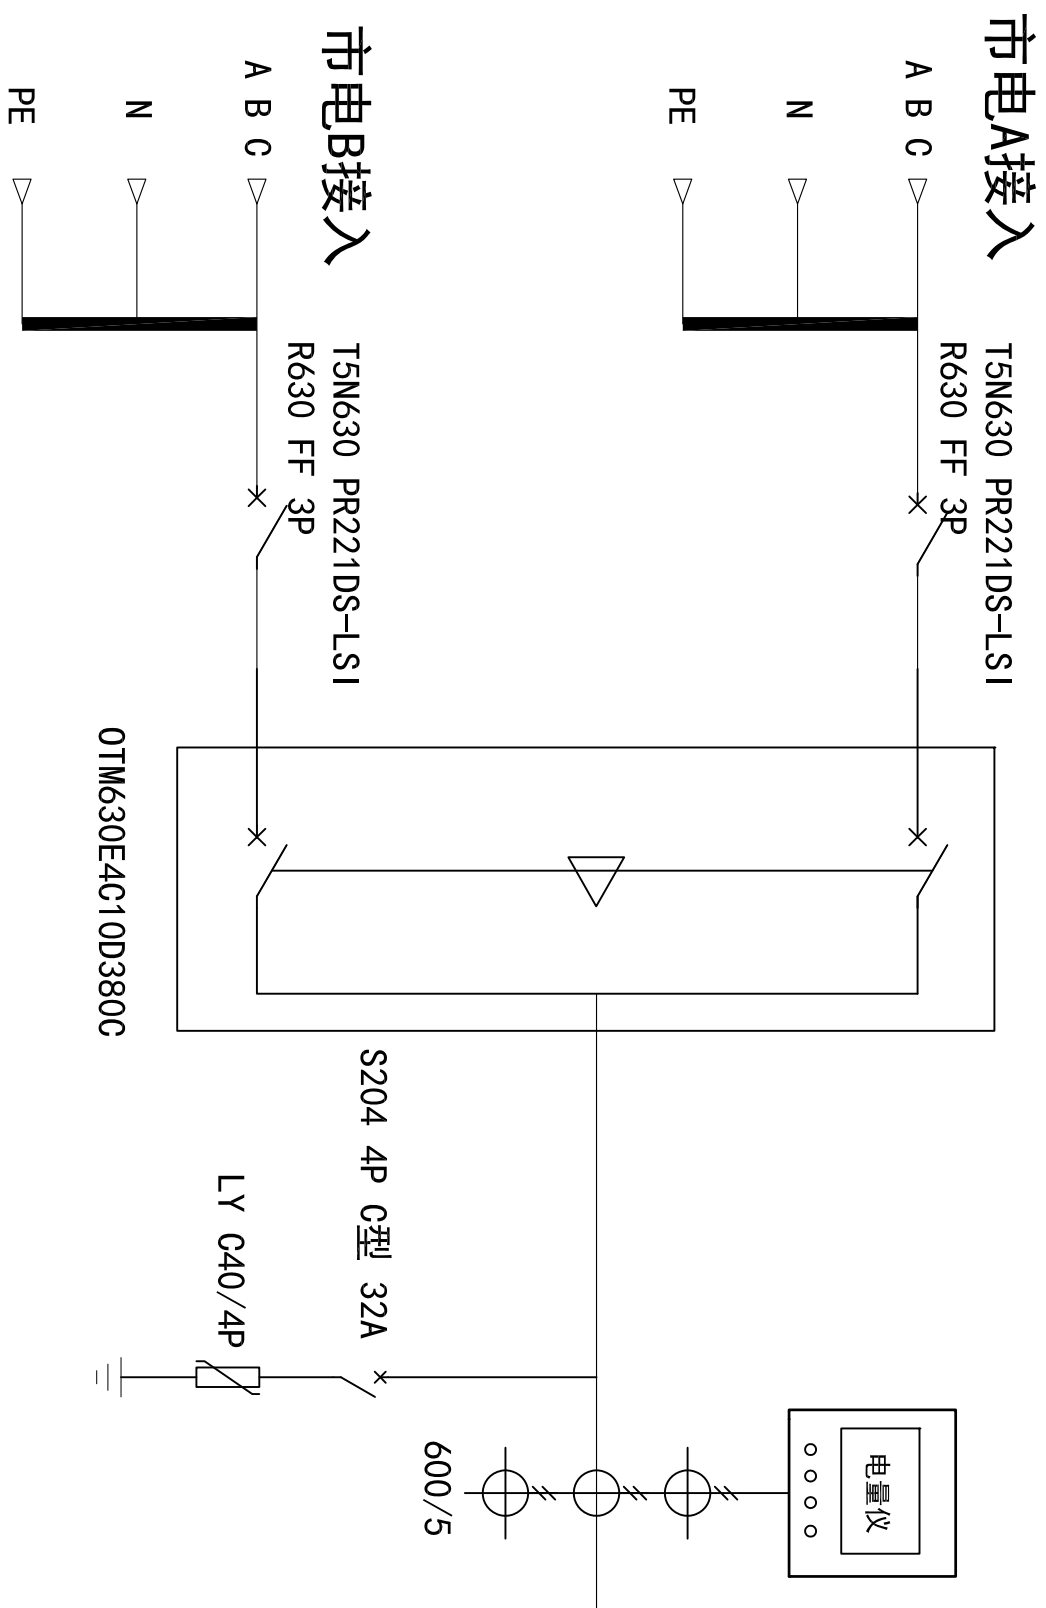

外接铜排部分示意	
1 市电A接入	N PE
2 市电B接入	N PE

项目名称	配电柜尺寸		W600*H2000*D400
①	ATS柜	数量	
②	一次系统图		
③	设计图	编号	第 张 共 张
制图	标准化		
审核	审定		
工艺	批准		
	日期		