


- ☐回路电源指示
- ☐回路合闸指示

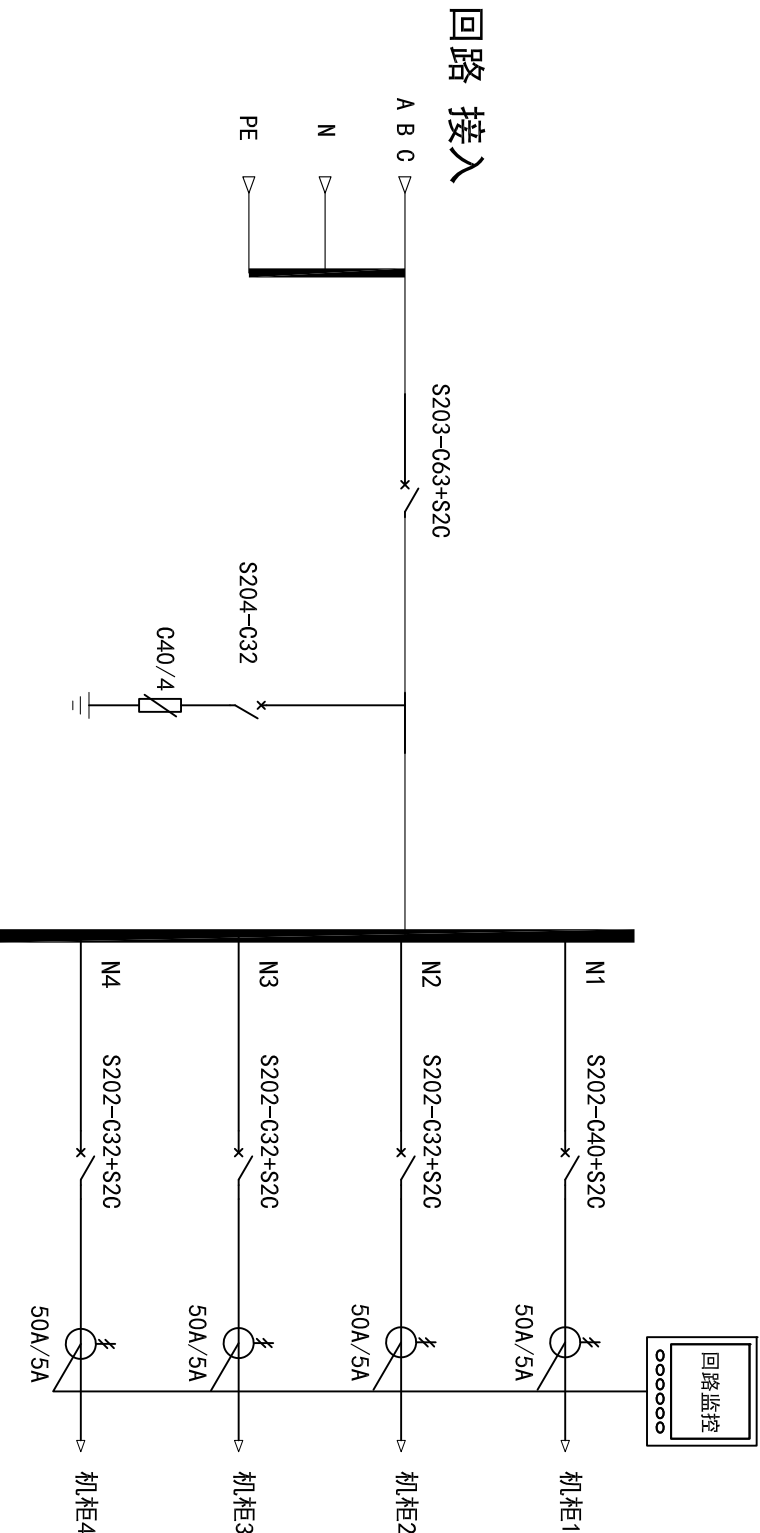

外接铜排部分示意

N

PE

1 回路接入

项目名称				配电柜尺寸		8U	
①		名称		配电单元		数量	
②				一次系统图			
③		设计	标准化	编码		第 张 共 张	
		制图	审查				
		校核	批准				
		工艺	日期				