


- ☐ 回路电源指示
- ☐ 回路合闸指示

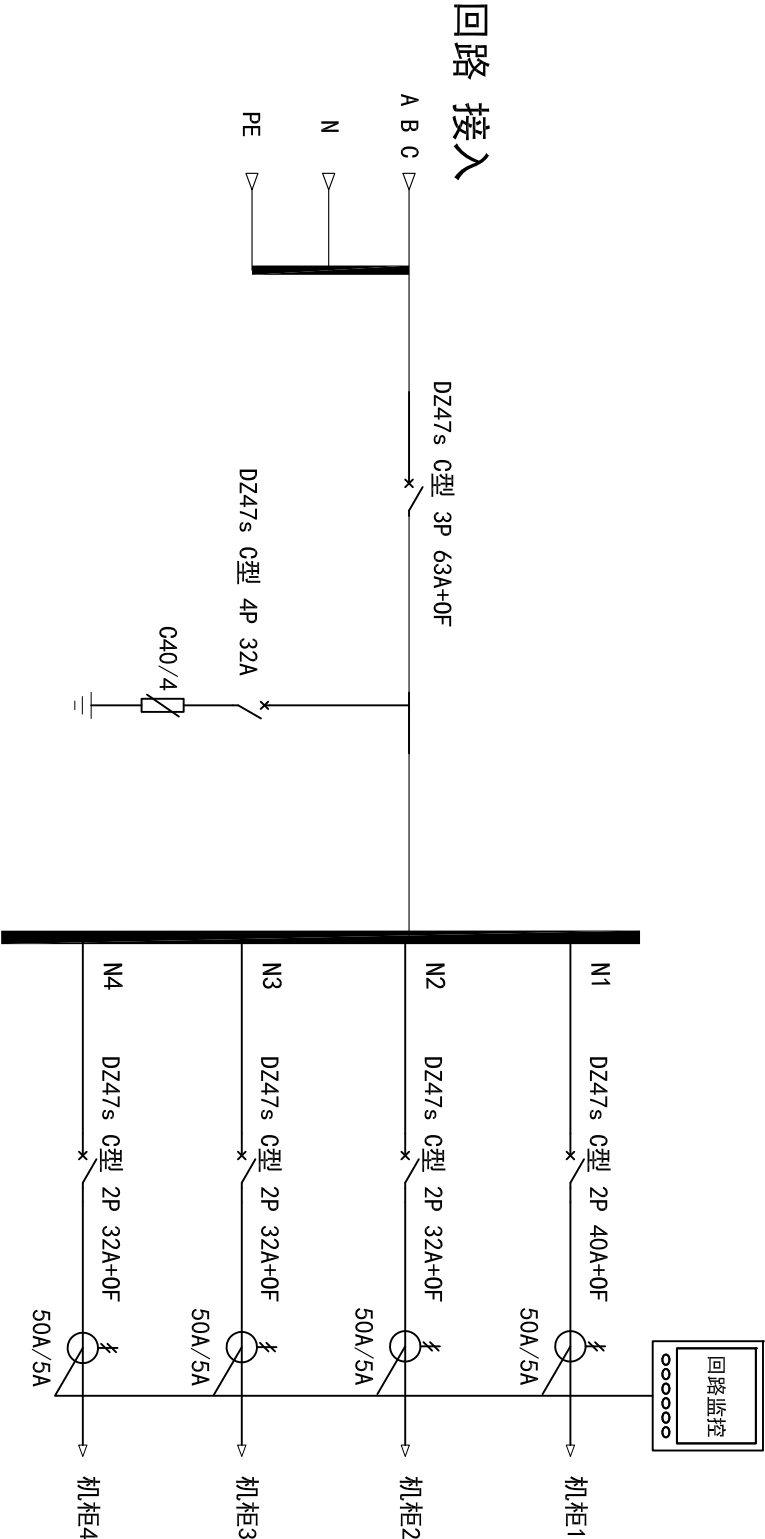

外接端子部分示意	
1	回路接入
	N
	PE

项目名称			配电柜尺寸		8U	
①			名称	配电单元一次系统图	数量	
②			设计	标准化	编制	
③			制图	审定	审核	
			校核	批准		
			工艺	日期		