


- ☐ 回路电源指示
- ☐ 回路合闸指示

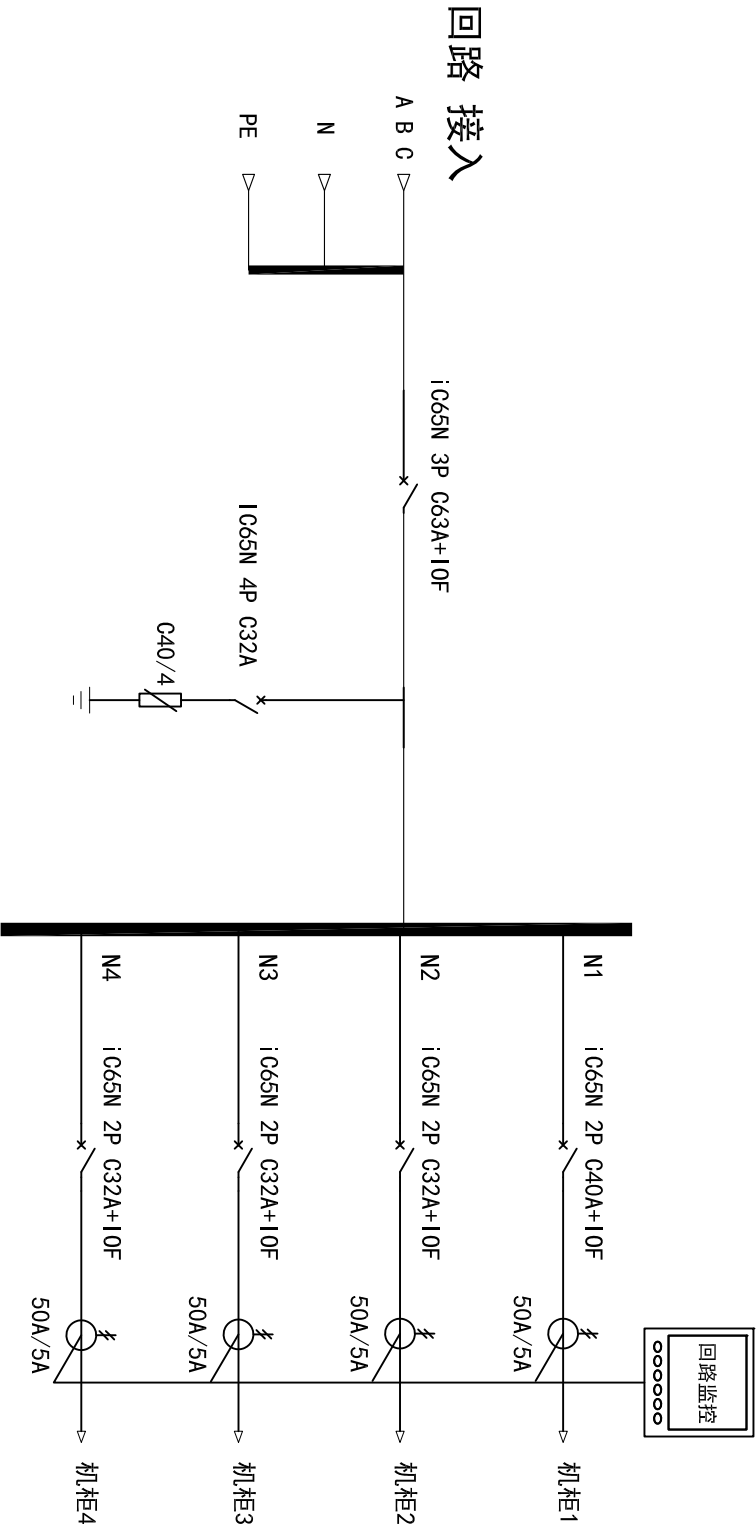

项目名称			配电柜尺寸		8U	
①			配电单元		数量	
②			一次系统图			
③			编码		第 张 共 张	
设计		标准化				
制图		审查				
审核		批准				
工艺		日期				

外接铜排部分示意

1 回路接入

N

PE