


- ☐主路电源指示
- ☐备路电源指示
- ☐合闸指示

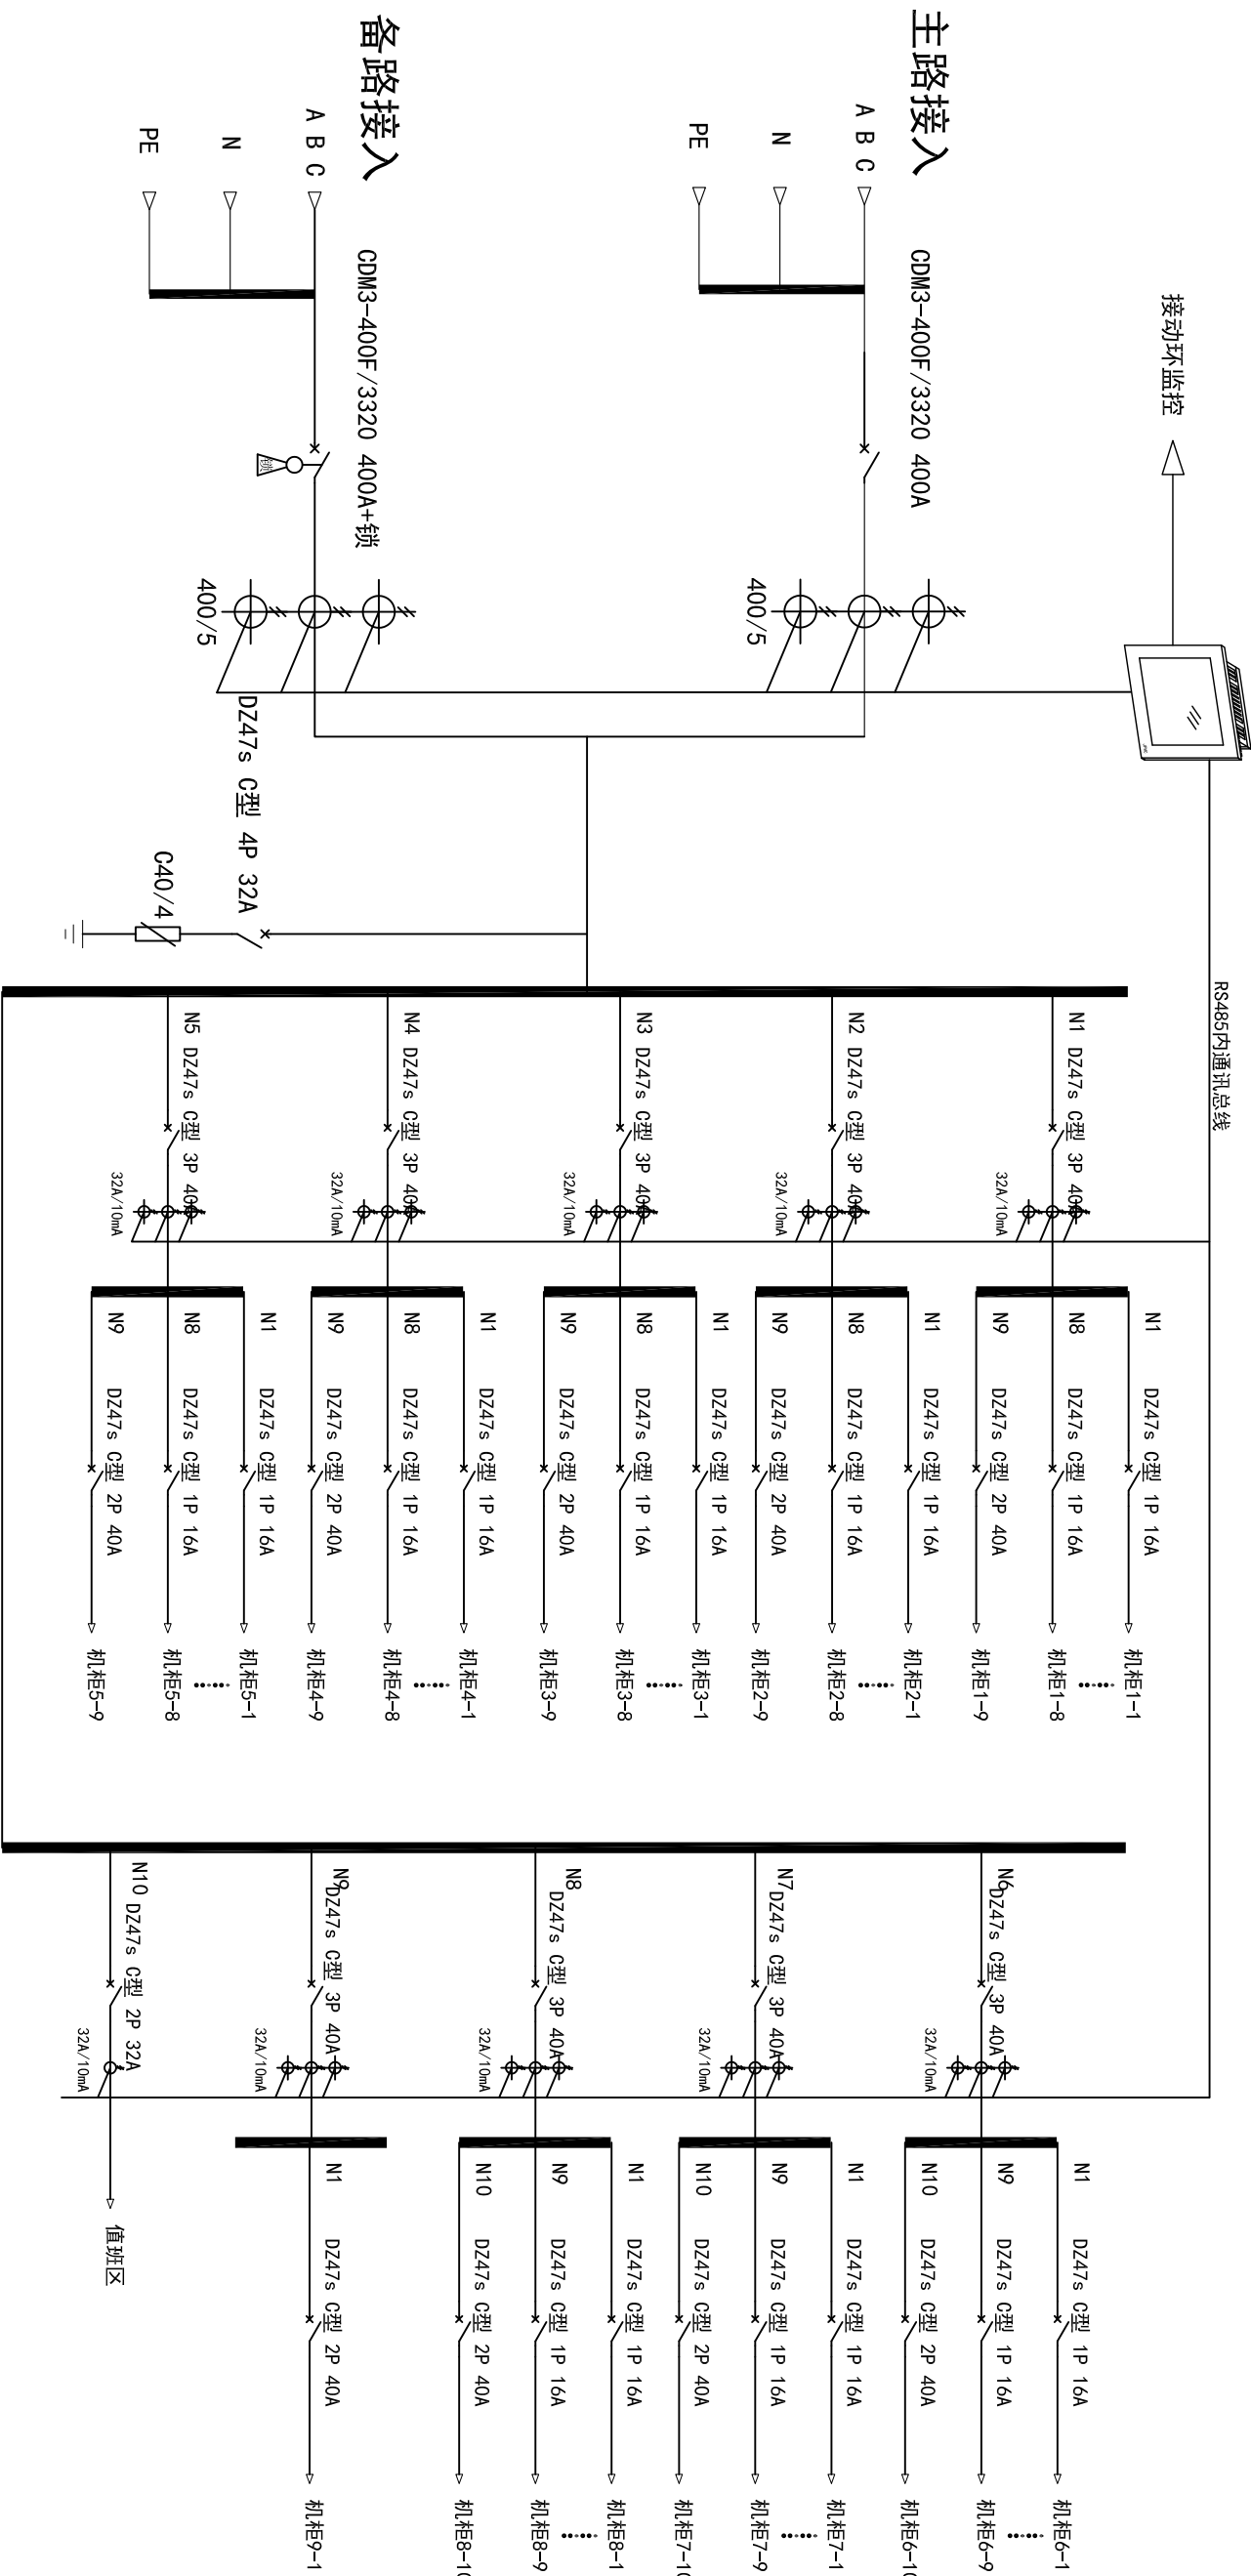

外接铜排部分示意	
1 主路接入	N PE
2 备路接入	N PE

项目名称		配电柜尺寸		W800*H2000*D800	
①		名称	配电柜一次系统图	数量	
②		③			
③		设计	标准化	编码	
		制图	审核		
		校核	批准		
		工艺	日期		