


- ☐主路电源指示
- ☐备路电源指示
- ☐合闸指示

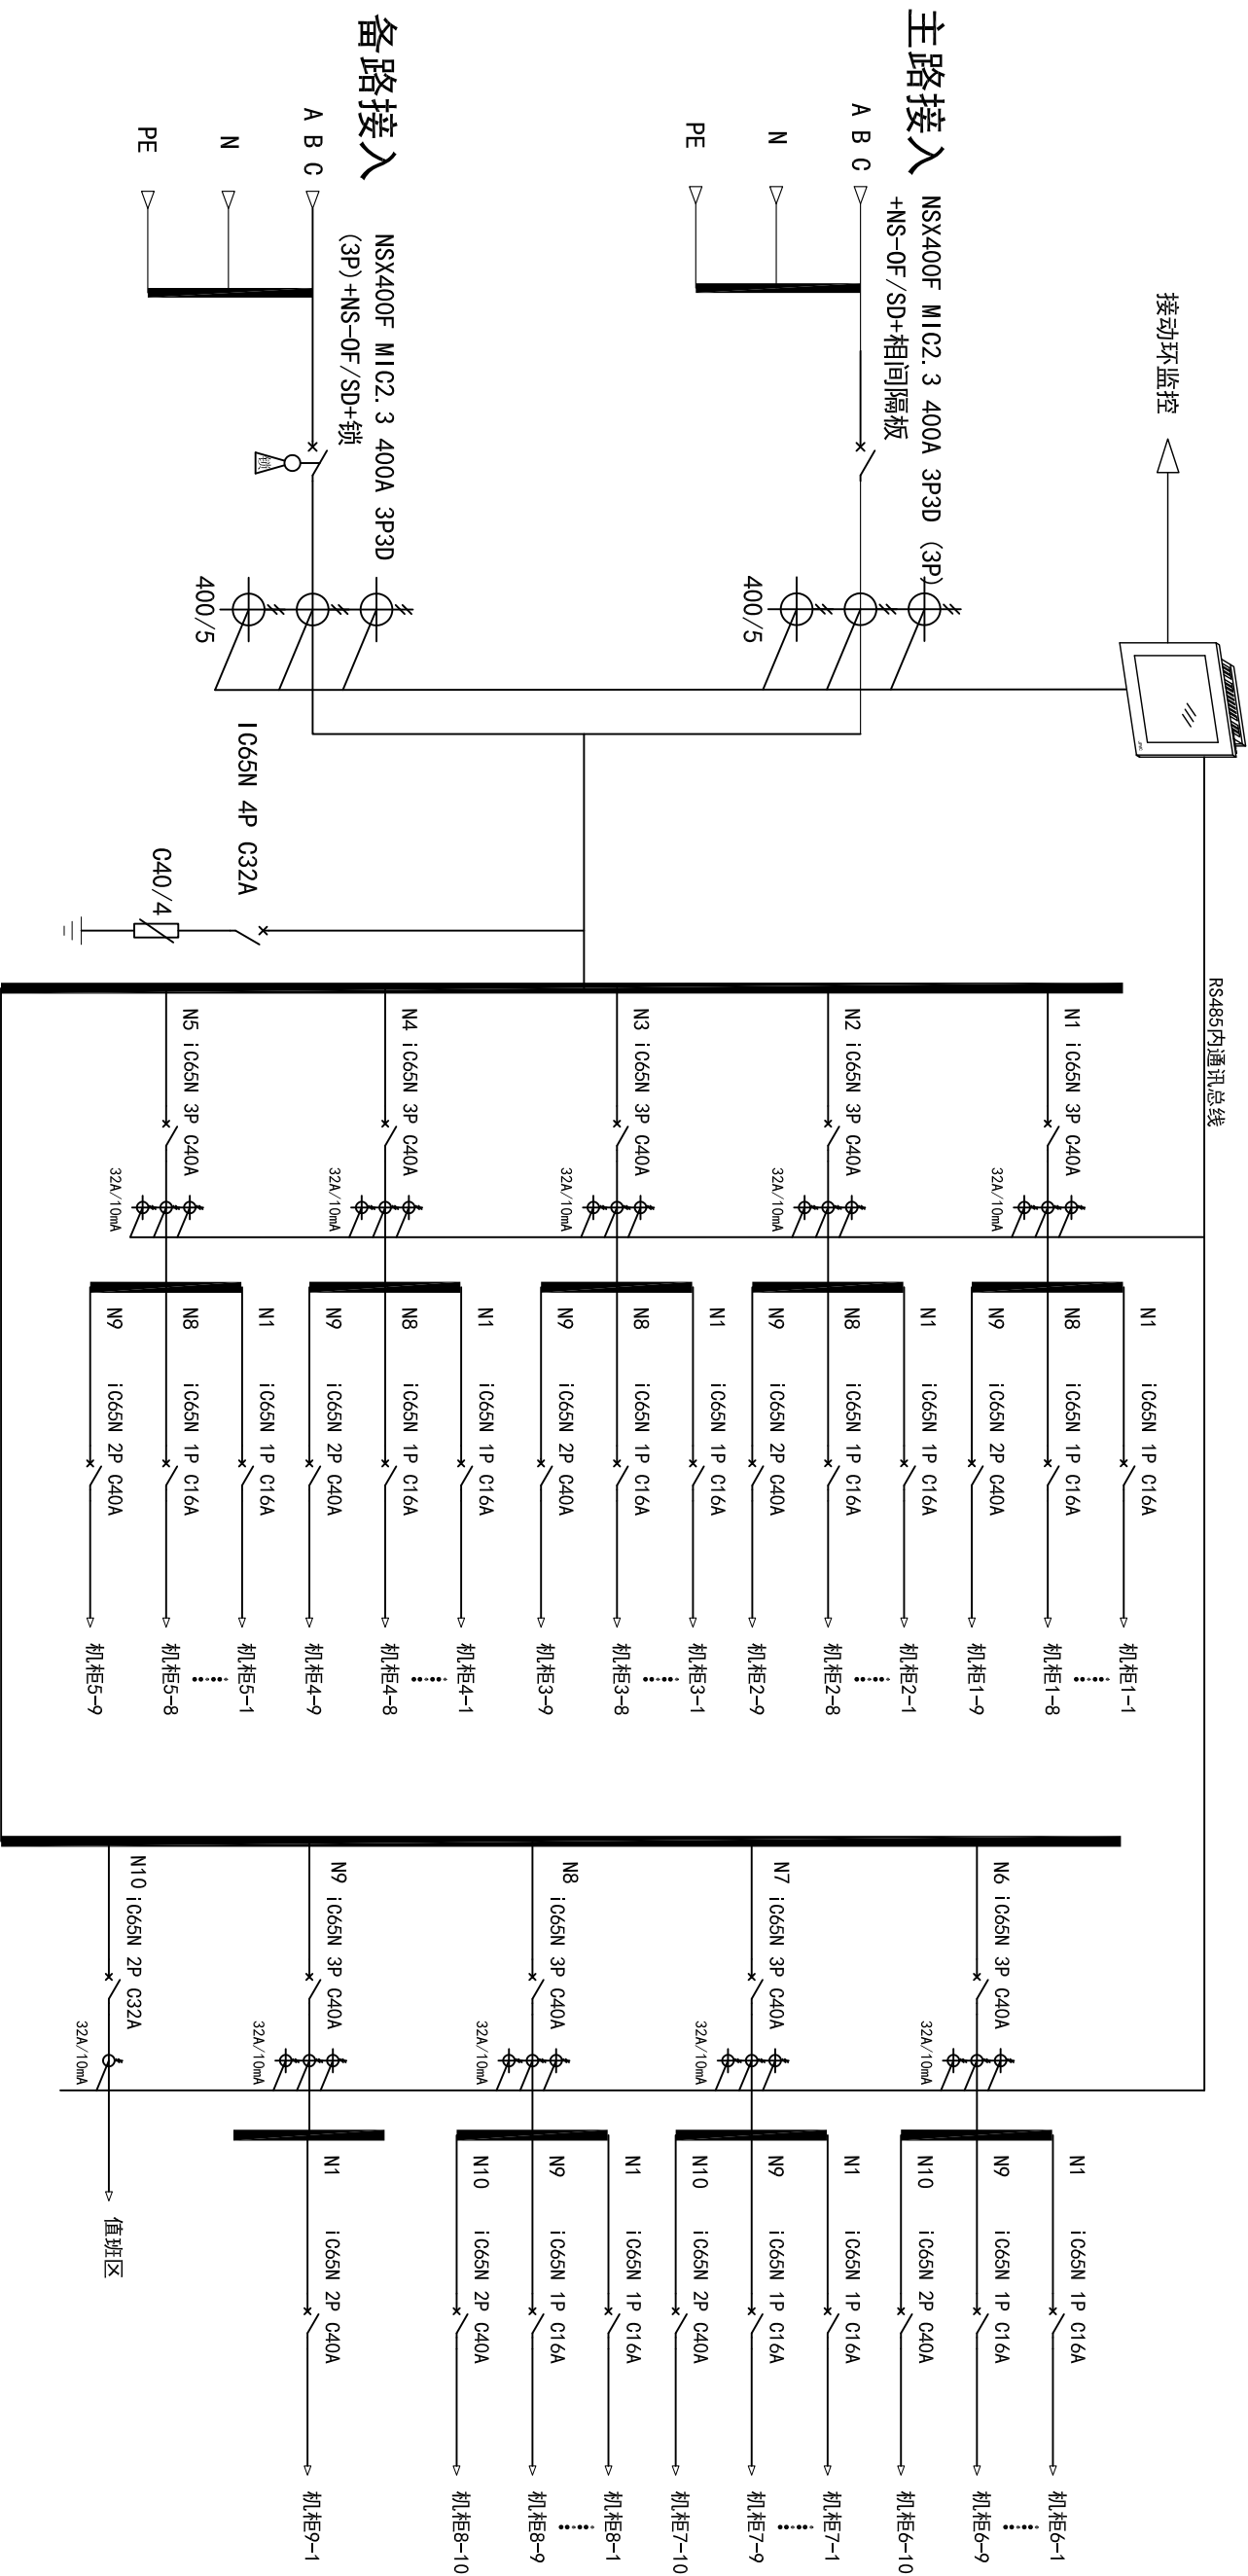

外接铜排部分示意	
1	主路接入
2	备路接入

项目名称		配电柜尺寸		W800*H2000*D800	
①		名称	配电柜一次系统图	数量	
②		设计	标准化	审核	
③		制图	审批	日期	
第 张 共 张					