


- ☐市电1电源指示
- ☐市电2电源指示
- ☐市电1合闸指示
- ☐市电2合闸指示

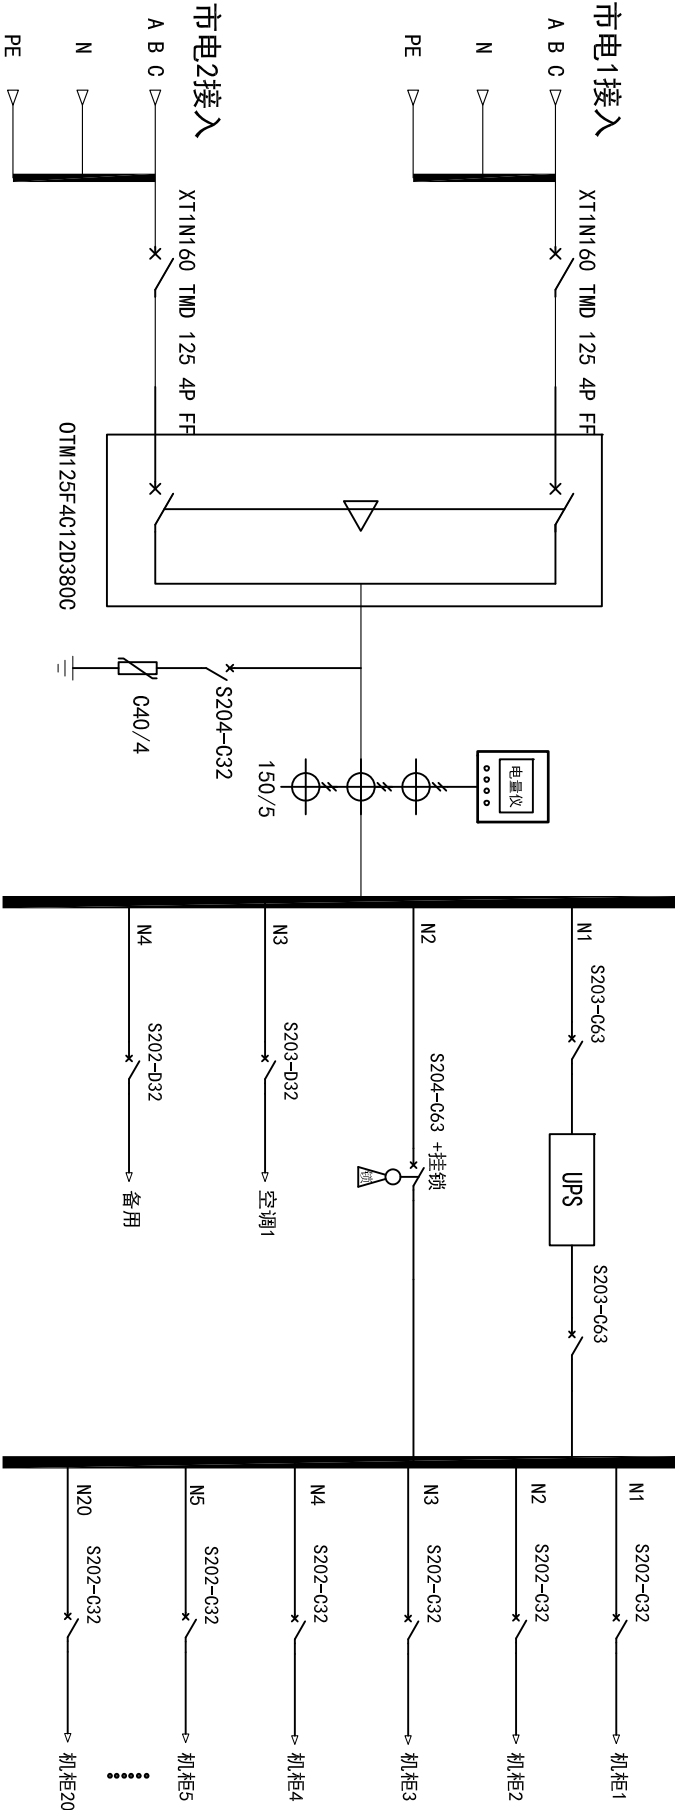

外接铜排部分示意

1	市电1接入	N	PE
2	市电2接入	N	PE

项目名称		配电柜尺寸		W600*H2000*D1200	
①		名称	一次系统图	数量	
②		设计	审核	第	张共张
③		制图	批准		
		校核	日期		
		工艺			