


- ☐市电1电源指示
- ☐市电2电源指示
- ☐市电1合闸指示
- ☐市电2合闸指示

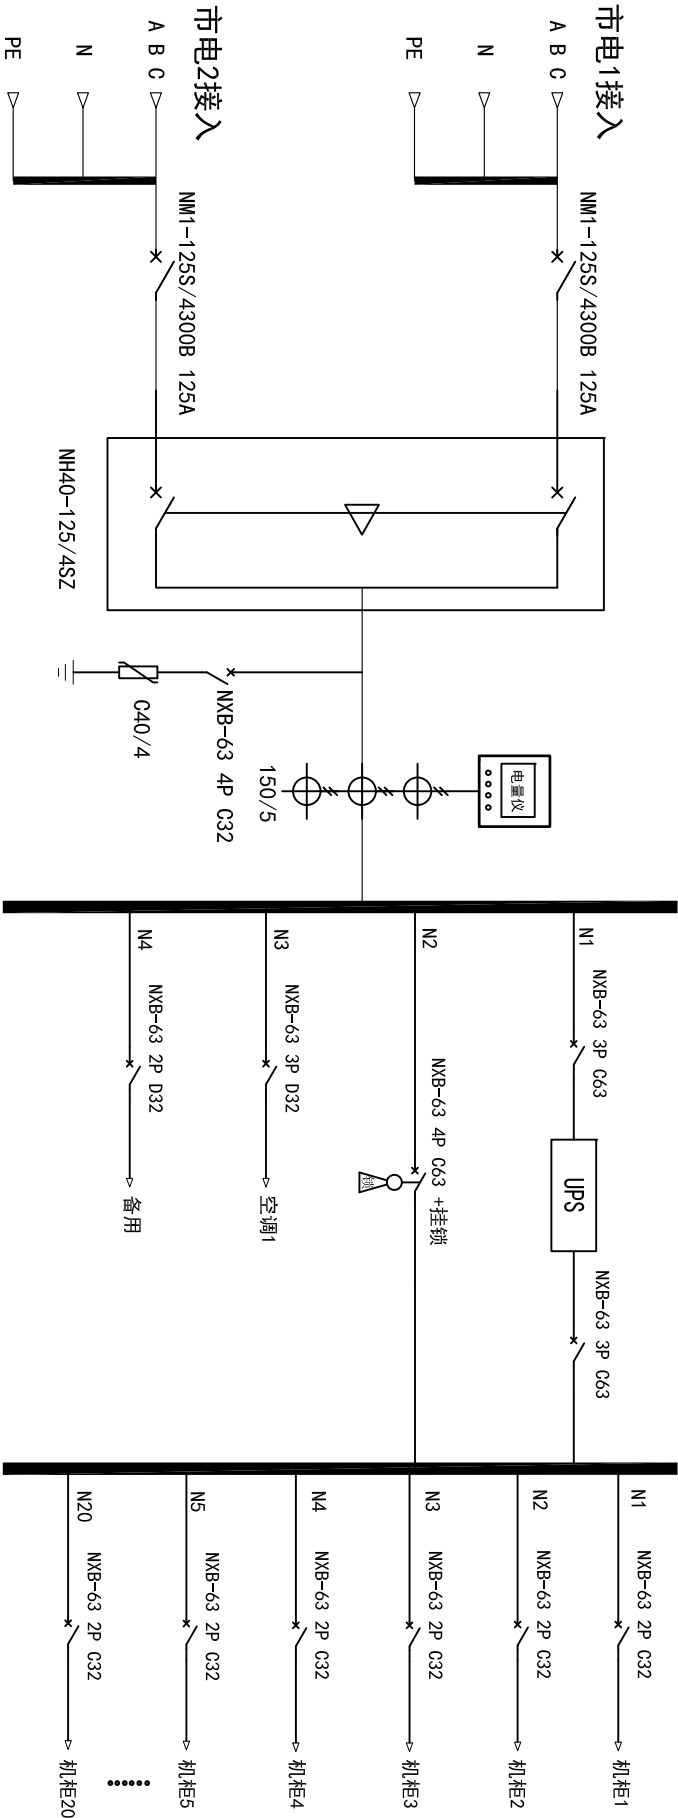

外接铜排部分示意	
1	市电1接入
2	市电2接入

项目名称		配电柜尺寸		W600*H2000*D1200	
①		名称	一次系统图	数量	
②		设计	标准	第	张共
③		制图	审核	张	
④		校核	批准	日期	
⑤		工艺	日期		