


- ⊗ 市电1电源指示

⊗ 市电1合闸指示
- ⊗ 主UPS电源指示

⊗ 主UPS合闸指示
- ⊗ 辅UPS电源指示

⊗ 辅UPS合闸指示

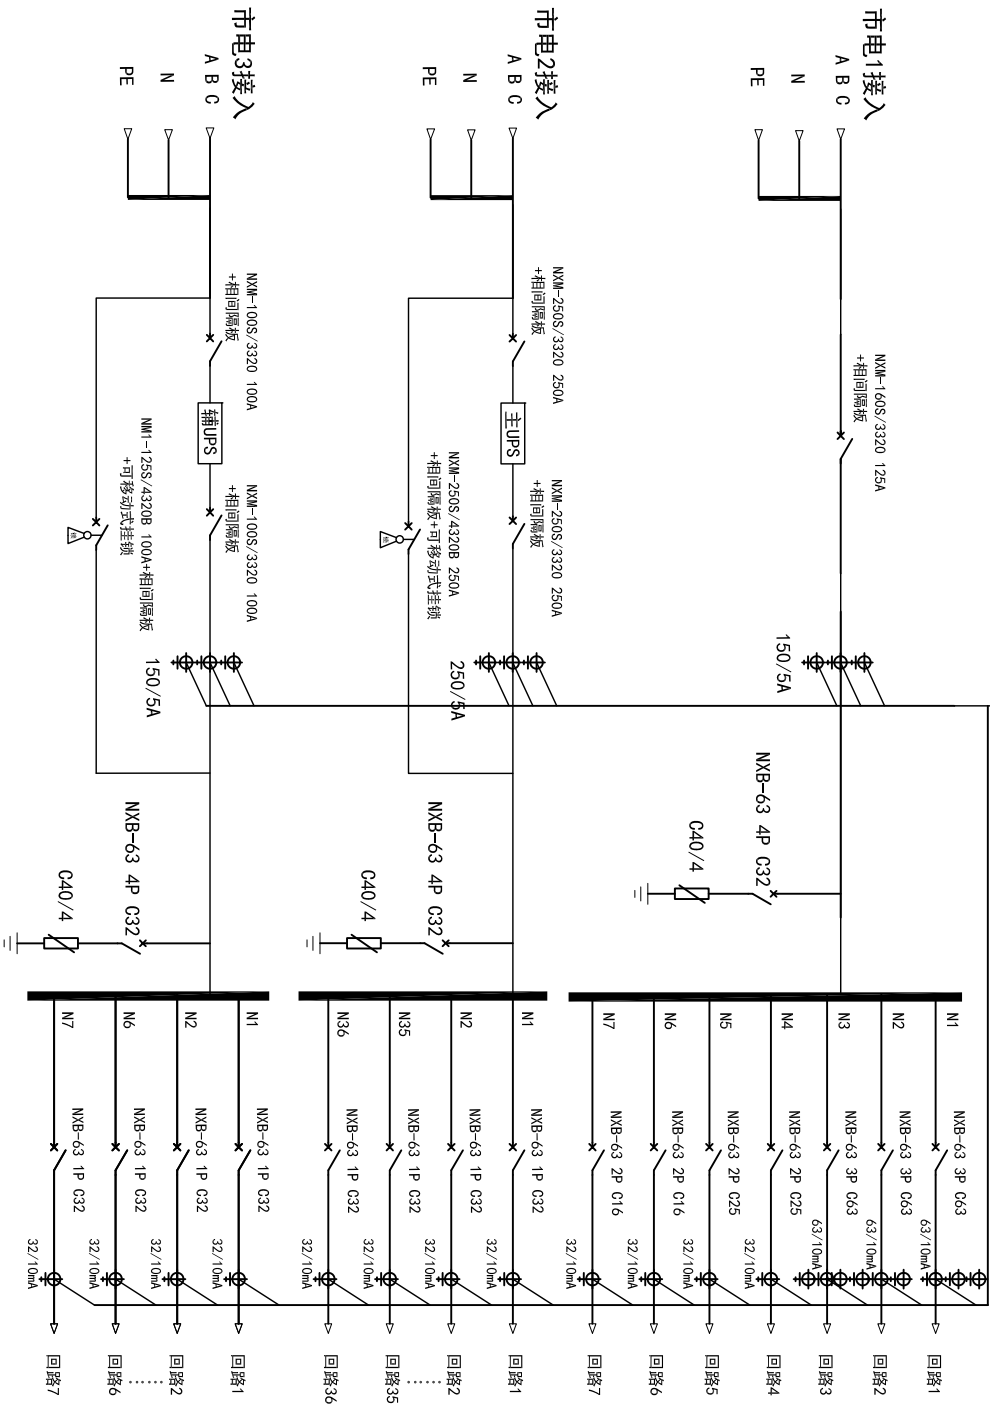

外接铜排部分示意

1	市电1接入	N	PE
2	市电2接入	N	PE
3	市电3接入	N	PE

项目名称		配电柜尺寸		W600*H2000*D1200	
①		名称	配电柜一次系统图	数量	
②		设计	标准化	编码	
③		制图	审定	批准	
		校核	日期		
		工艺			