


- ☐ A相电源指示
- ☐ B相电源指示
- ☐ C相合闸指示

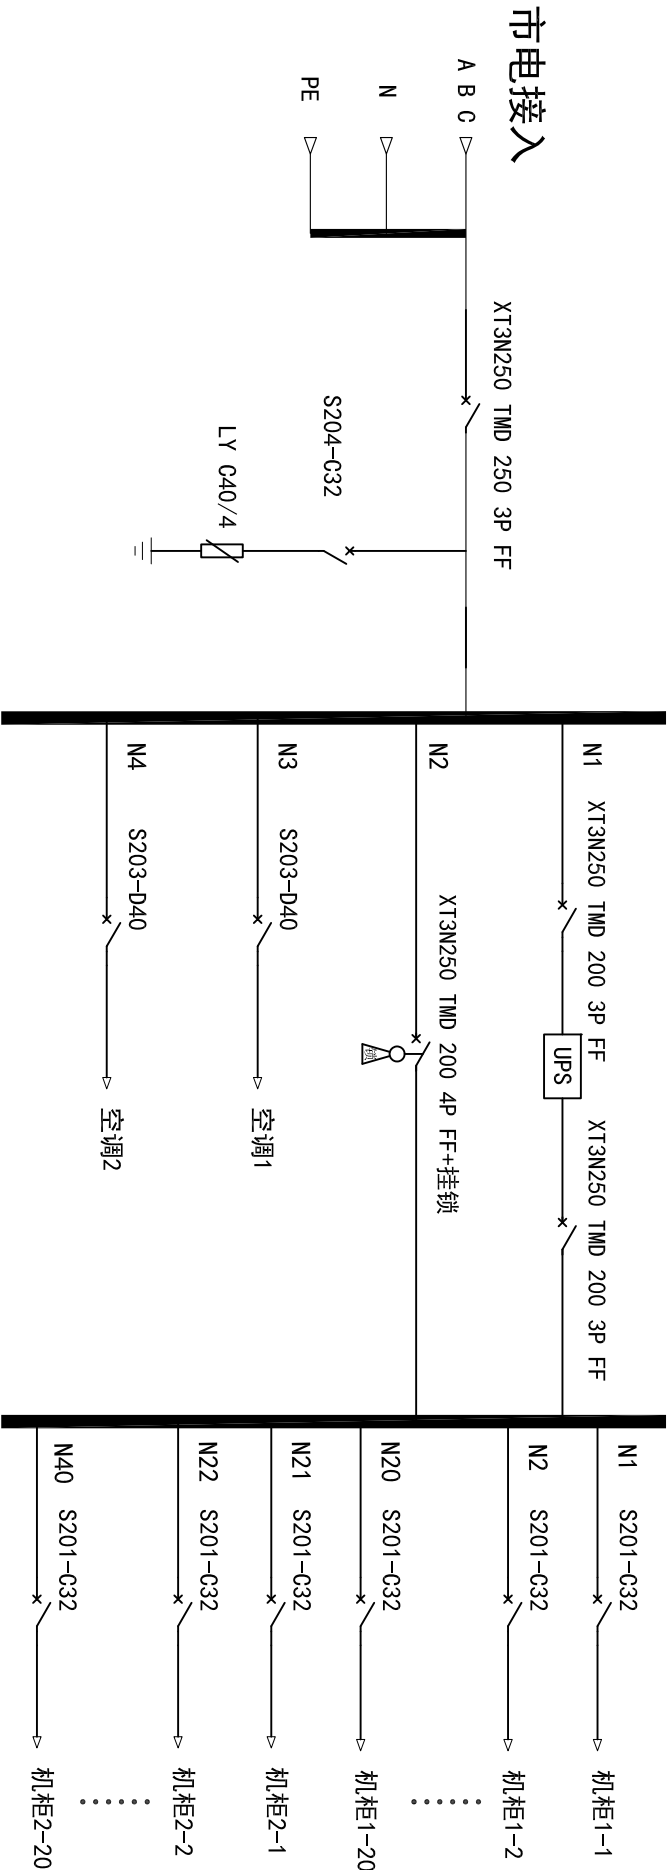

外接铜排部分示意			
1	市电接入		N PE
2	UPS输出接入		N PE

项目名称		配电柜尺寸		22U	
①		名称	配电单元	数量	
②			一次系统图		
③		设计	标准化		
		制图	审定		
		校核	批准		
		工艺	日期		

石家庄流畅电子科技有限公司