


- ⊗

A相电源指示
- ⊗

B相电源指示
- ⊗

C相合闸指示

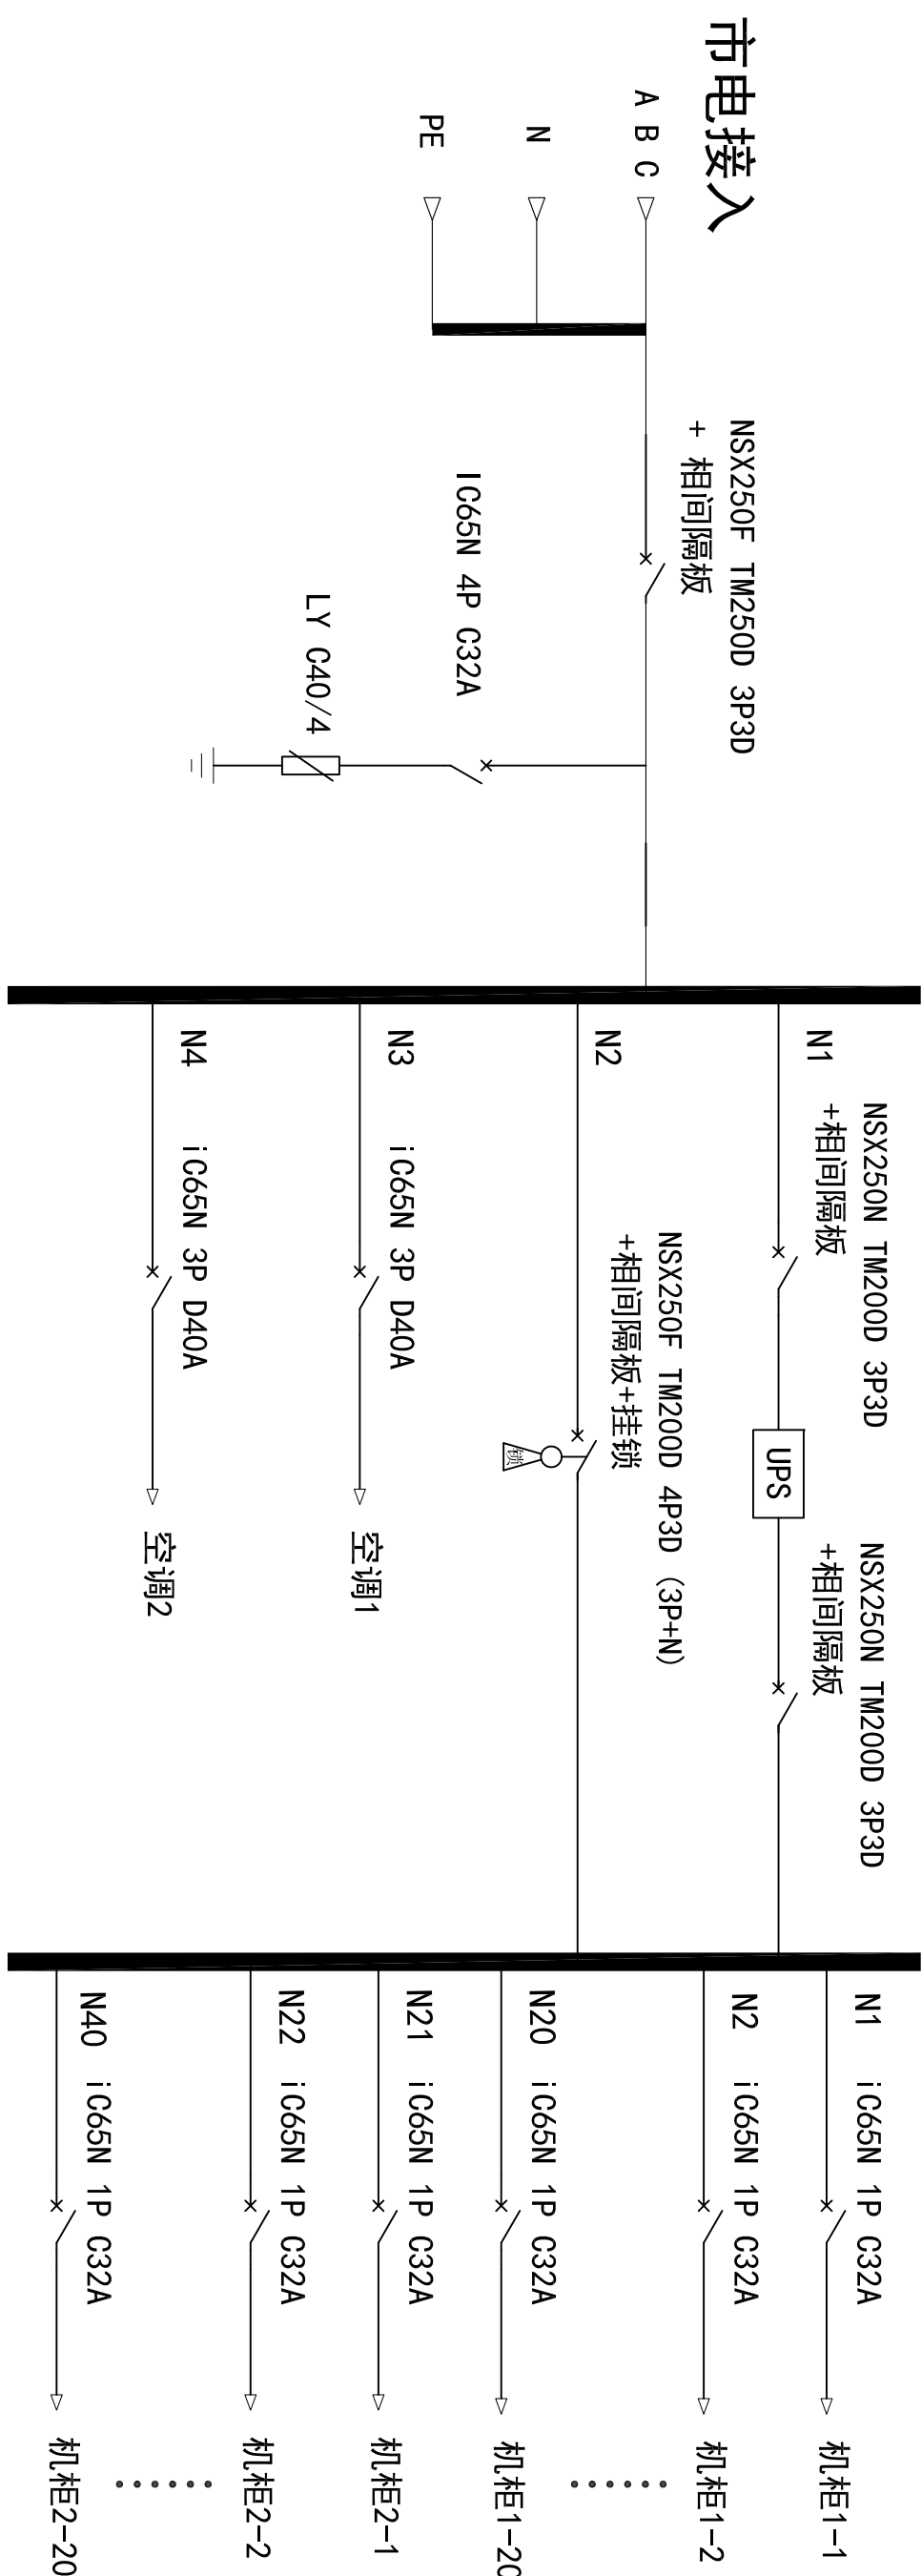

外接铜排部分示意			
1	市电接入	N PE	
2	UPS输出接入	N PE	

项目名称		配电柜尺寸		22U	
①		名称	配电单元一次系统图	数量	
②					
③					
设计			标准化		
制图			审 定		
校核			批 准		
工 艺			日 期		

LIUCHANG

石家庄流畅电子科技有限公司