


- 市电1电源指示
- 市电2电源指示
- 双电源合闸指示

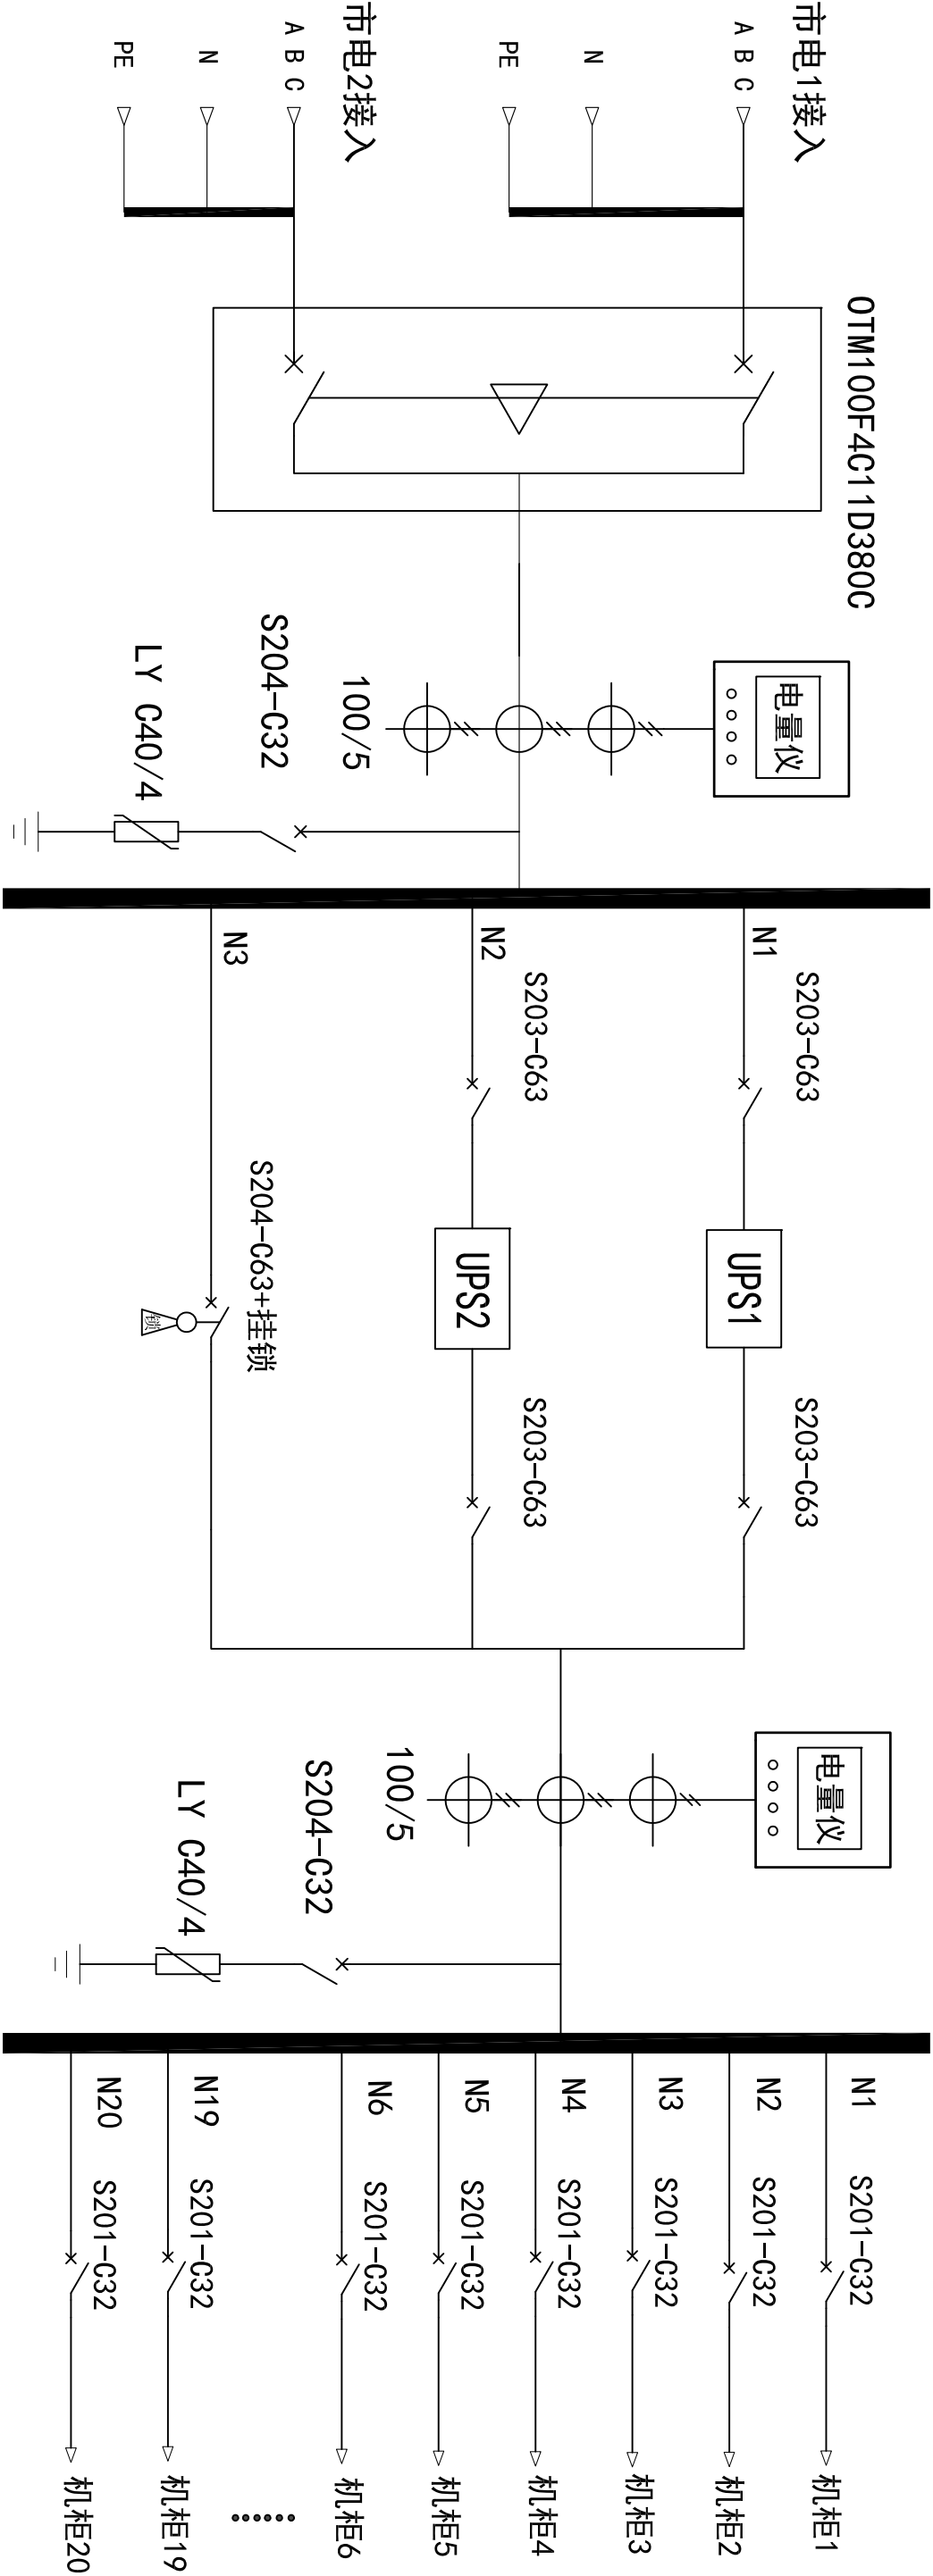

外接铜排部分示意			
1	市电1接入		N PE
2	市电2接入		N PE
3	UPS输出		N PE

项目名称	配电柜尺寸	26U
①	名称	数量
②	配电单元一次系统图	
③	设计	标准
制图	审核	批准
校核	日期	
工艺		

石家庄流畅电子科技有限公司