


市電1電源指示

市電2電源指示

双电源合闸指示

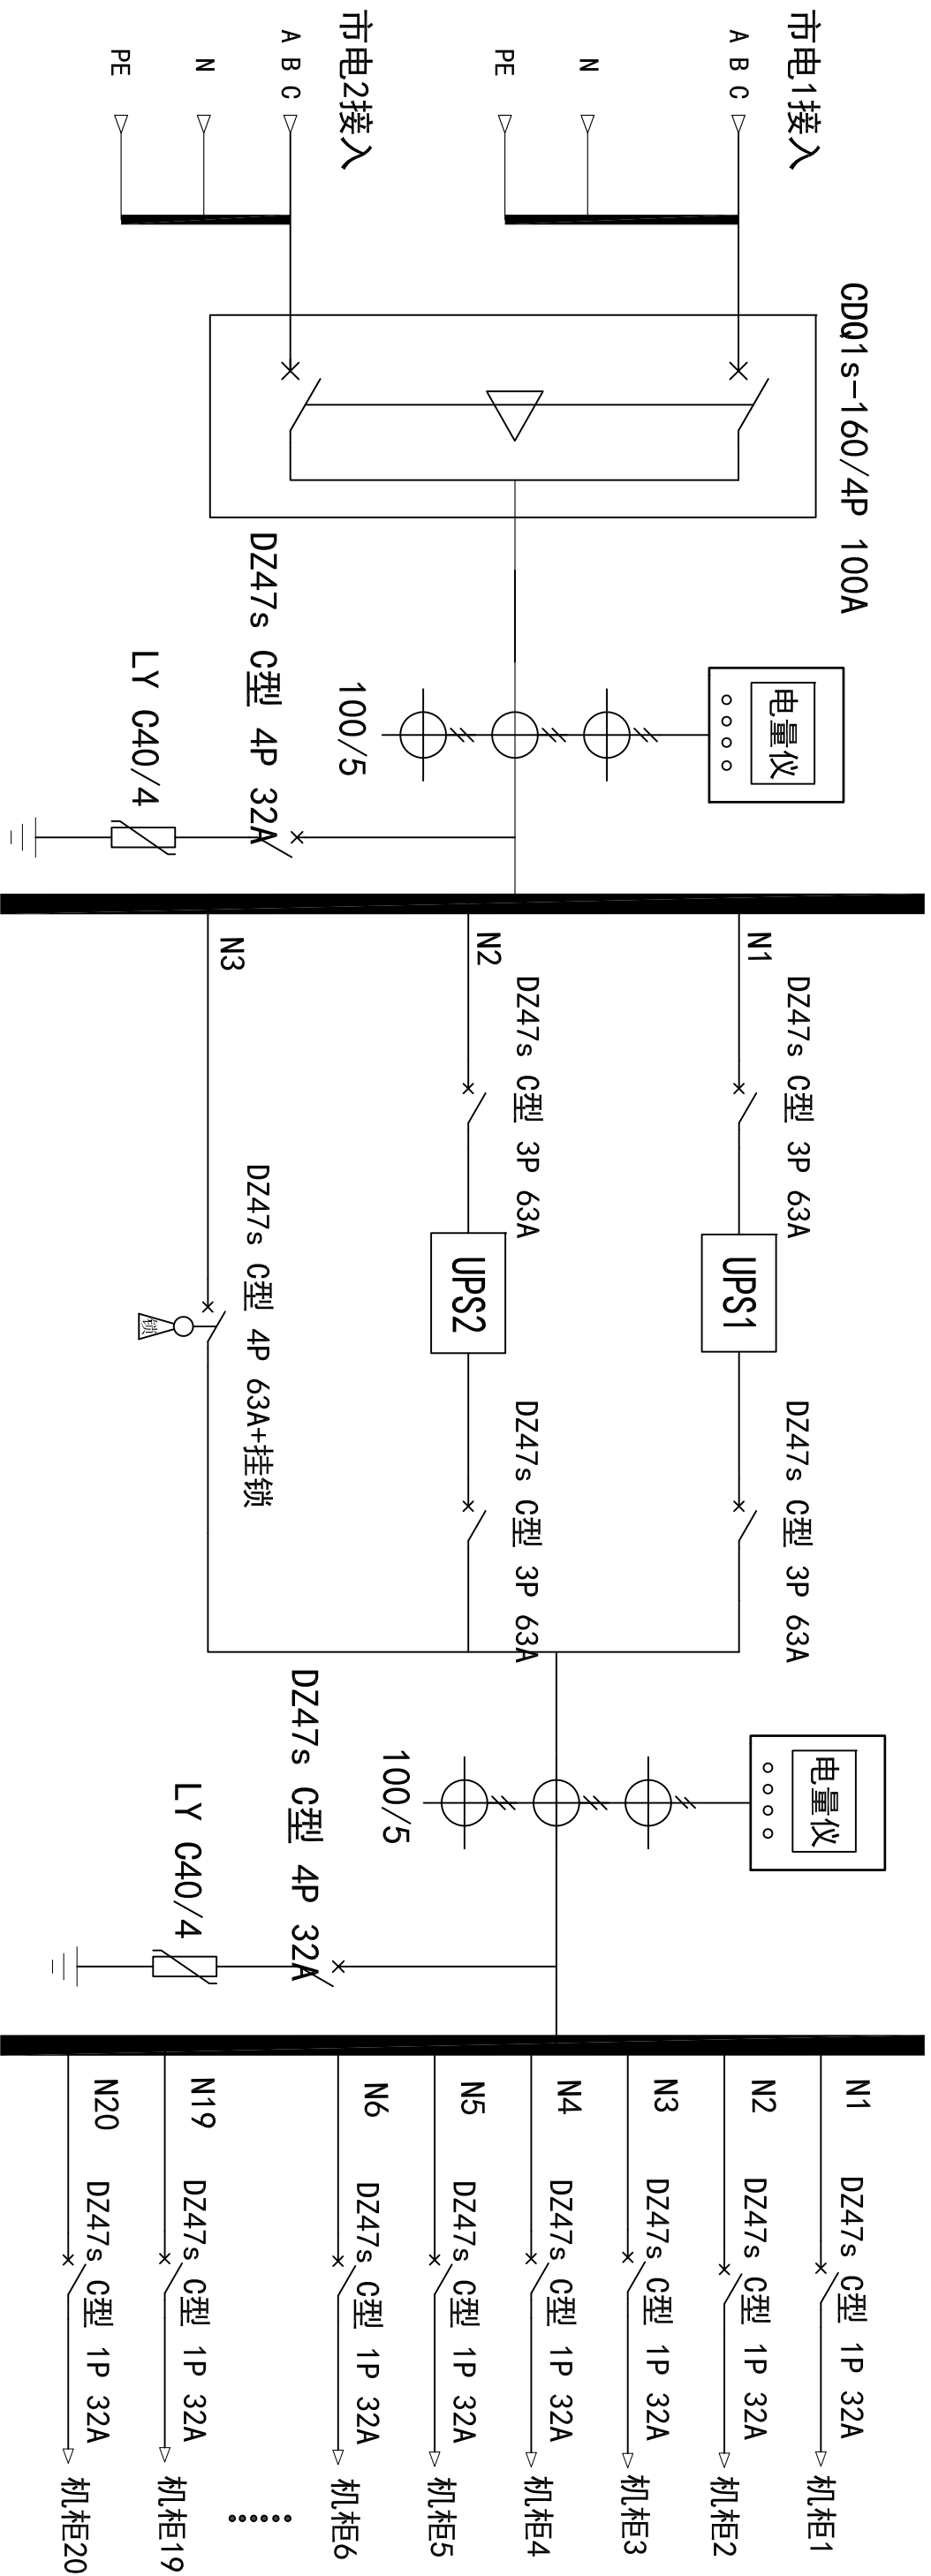

外接铜排部分示意

1	市电1接入		N		配电柜尺寸	26U
			PE			
		名称				
2	市电2接入		N		编号	第 张 共 张
			PE			
		②				
③						
3	UPS输出		N		设计	第 张 共 张
			PE			
		②				
③						



石家庄流畅电子科技有限公司

LIUCHANG