


- ☐市电1电源指示
- ☐市电2电源指示
- ☐双电源合闸指示

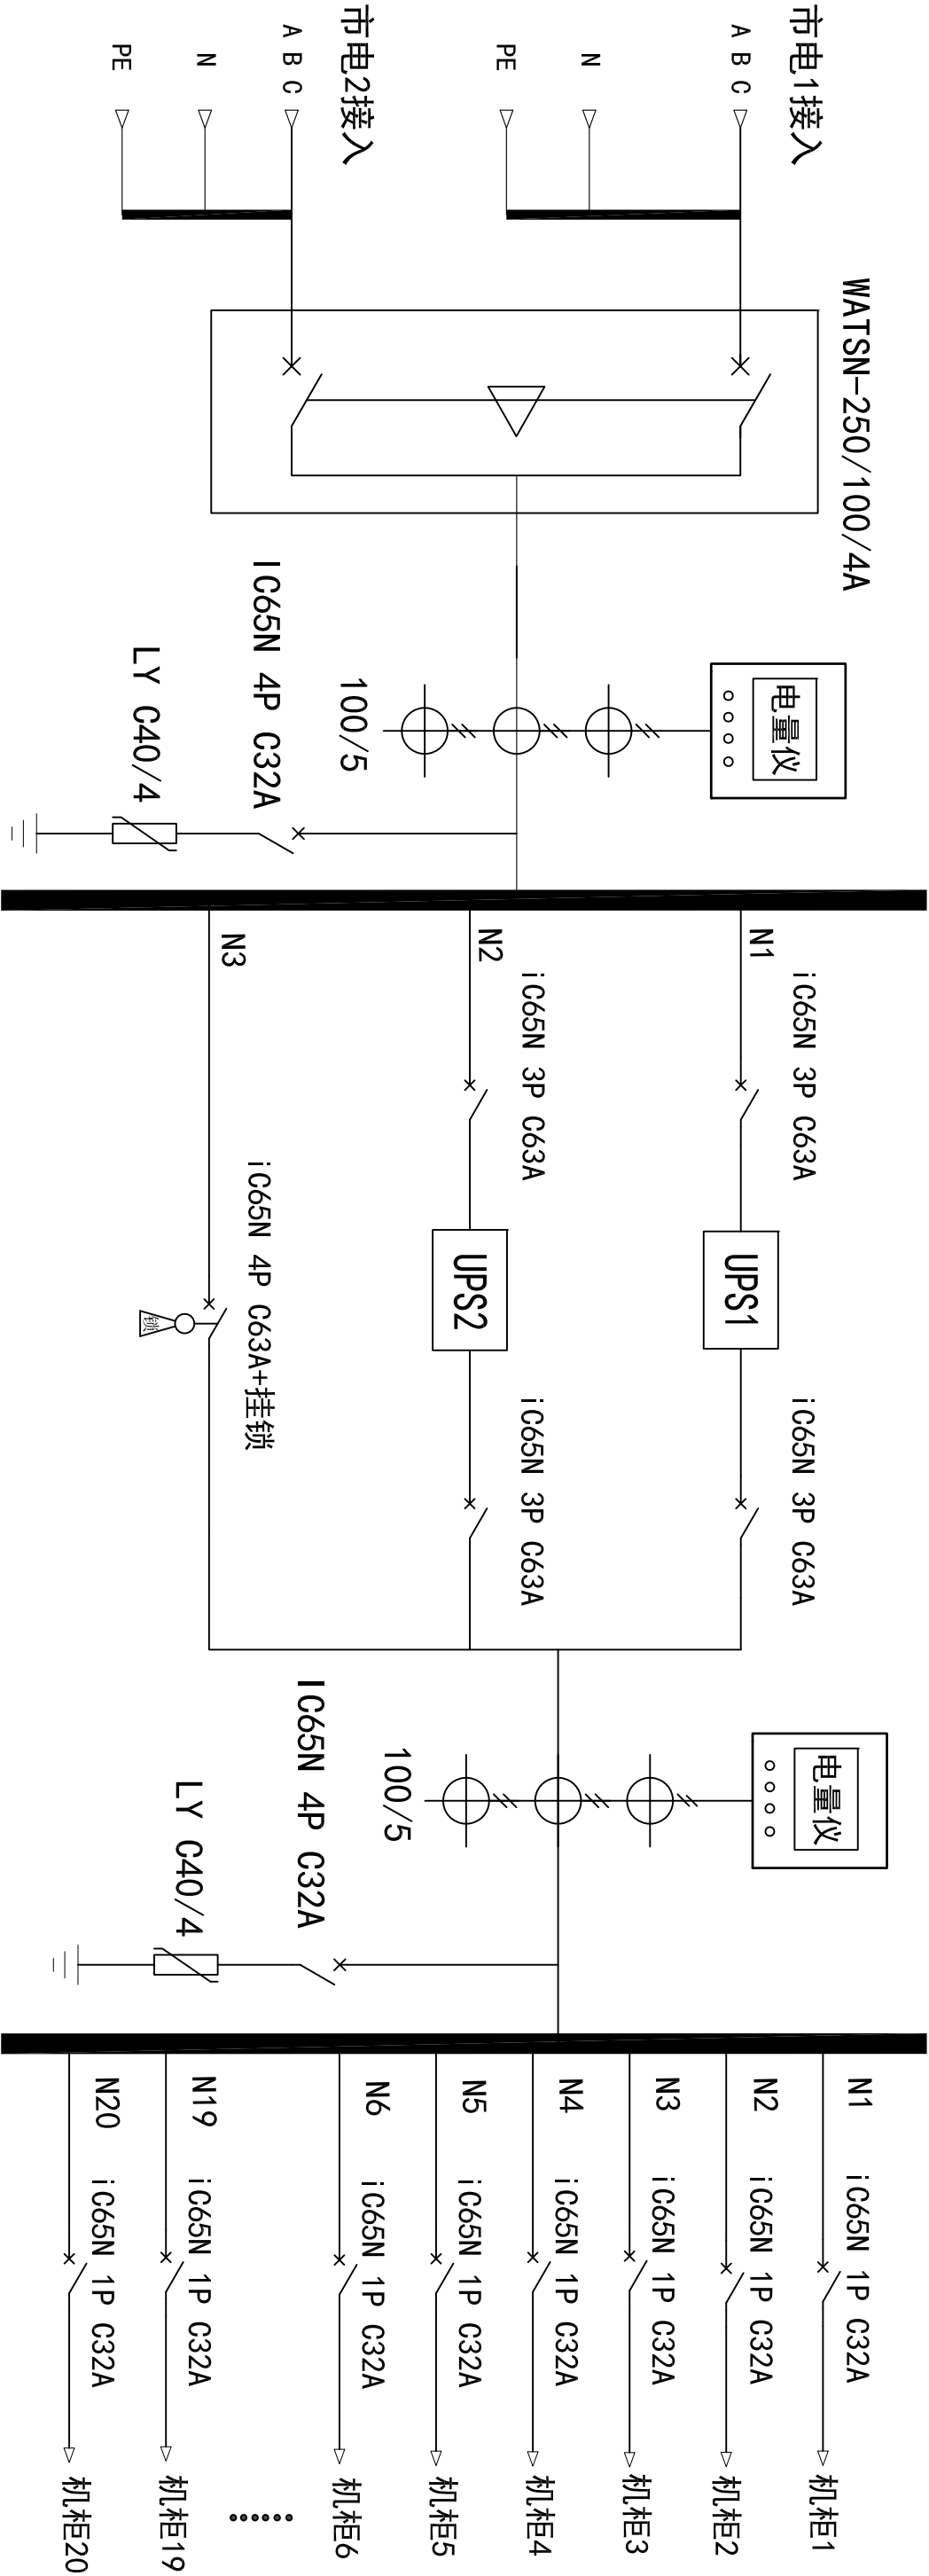

外接铜排部分示意	
1 市电1接入	N PE
2 市电2接入	N PE
3 UPS输出	N PE

项目名称		配电柜尺寸	
①		名称	数量
②		名称	数量
③		名称	数量
设计	标准化	编码	第 张 共 张
制图	审核		
校核	批准		
工艺	日期		