


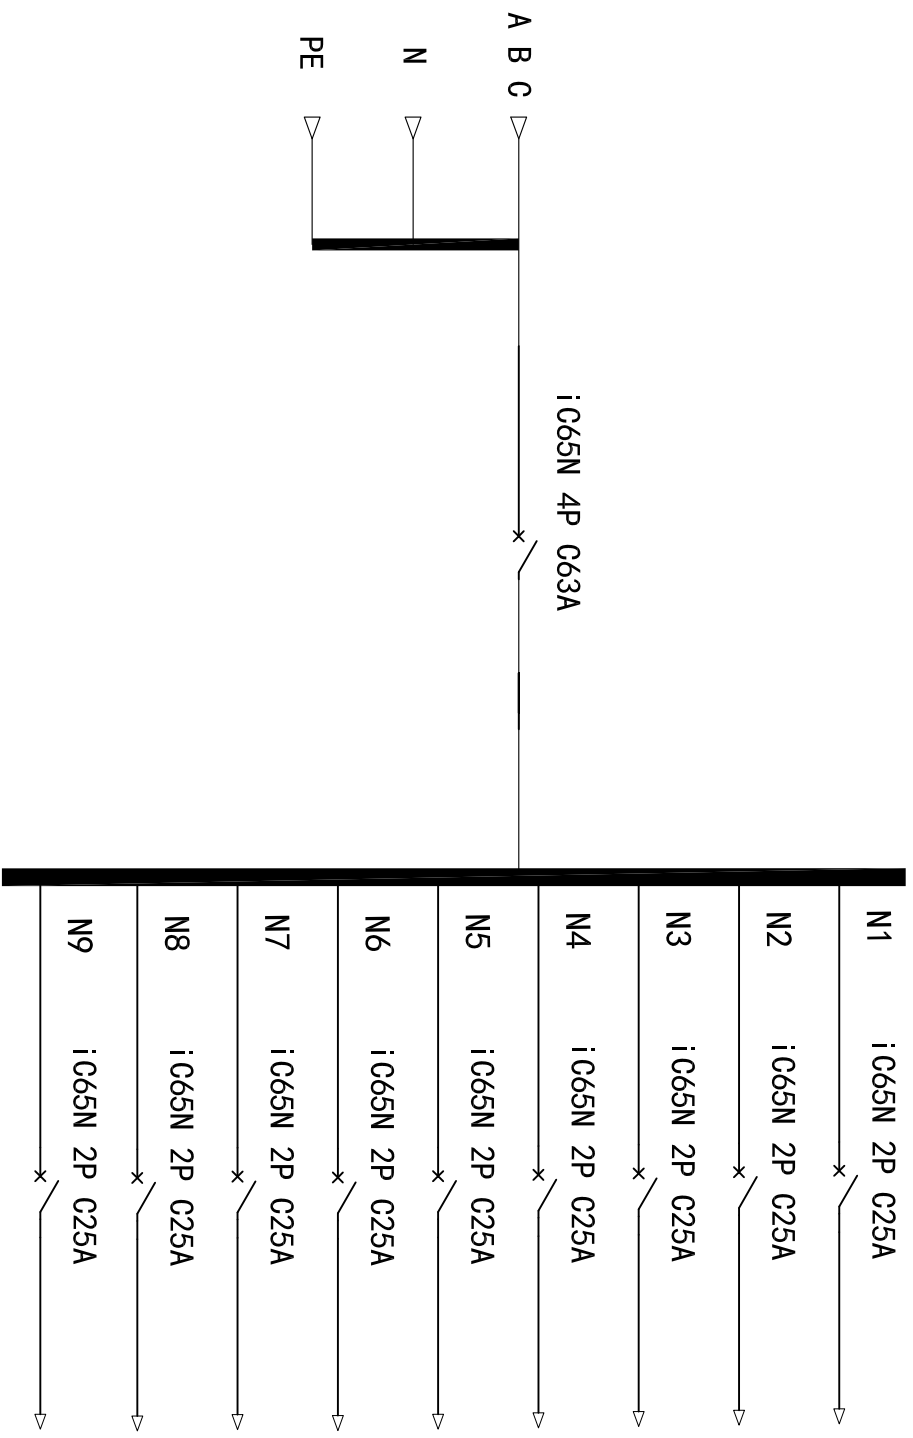

外接铜排部分示意			
1		N	PE

项目名称		配电柜尺寸		3U	
①		名称	一次系统图	数量	
②					
③		设计	标准化	编码	
		制图	审定		
		校核	批准		
		工艺	日期		