


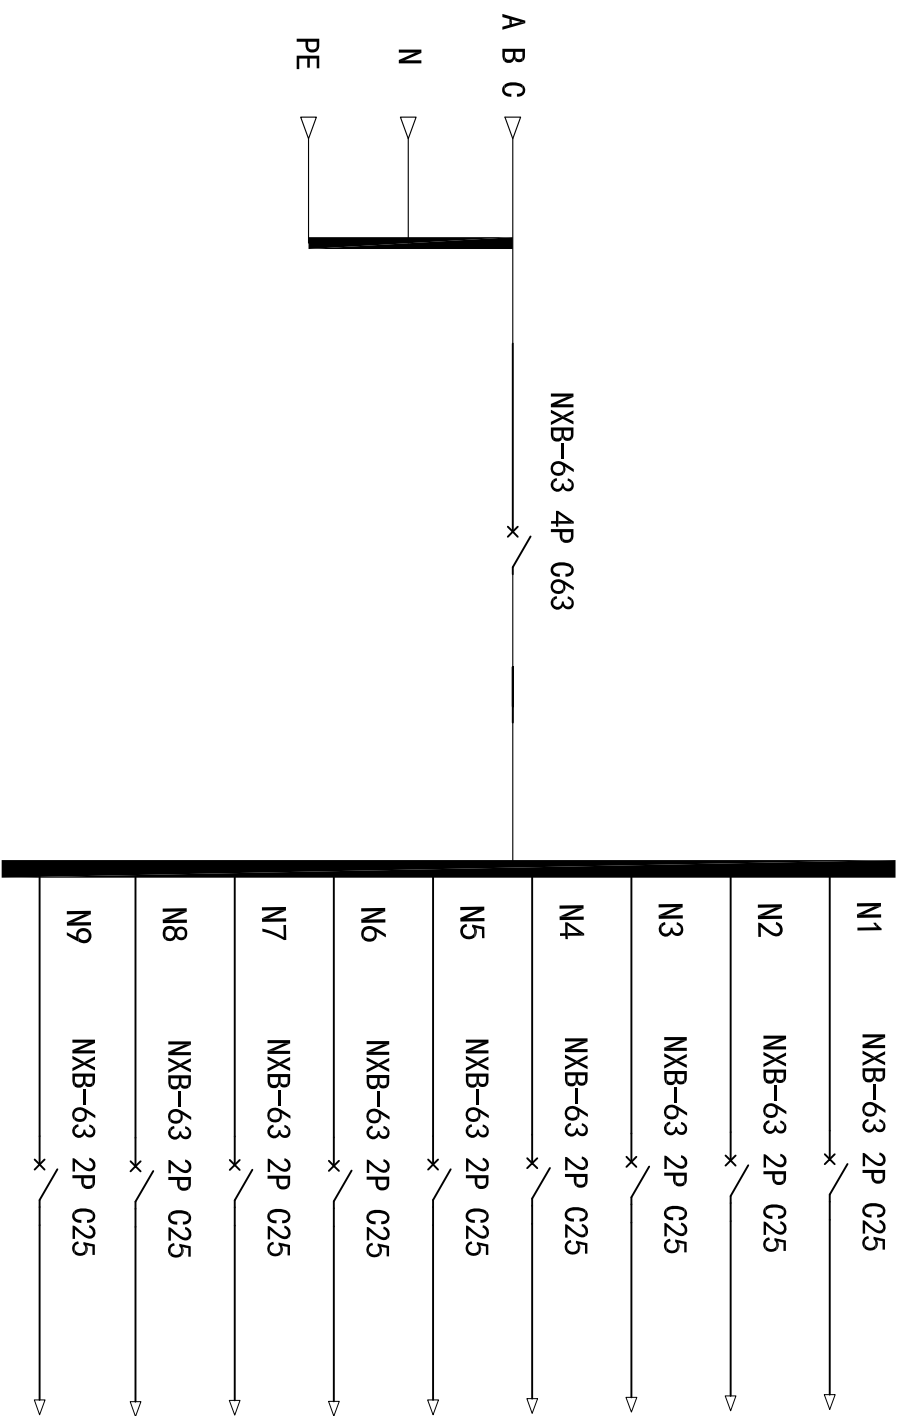

项目名称		配电柜尺寸		30	
①		名称	一次系统图		
②		数量			
③		编码	第 张 共 张		
		设计			
		制图			
		校核			
		工艺			
				标准化	
				审定	
				批准	
				日期	

外接线排部分示意

1

N

PE