


- 市电电源指示
- 市电合闸指示

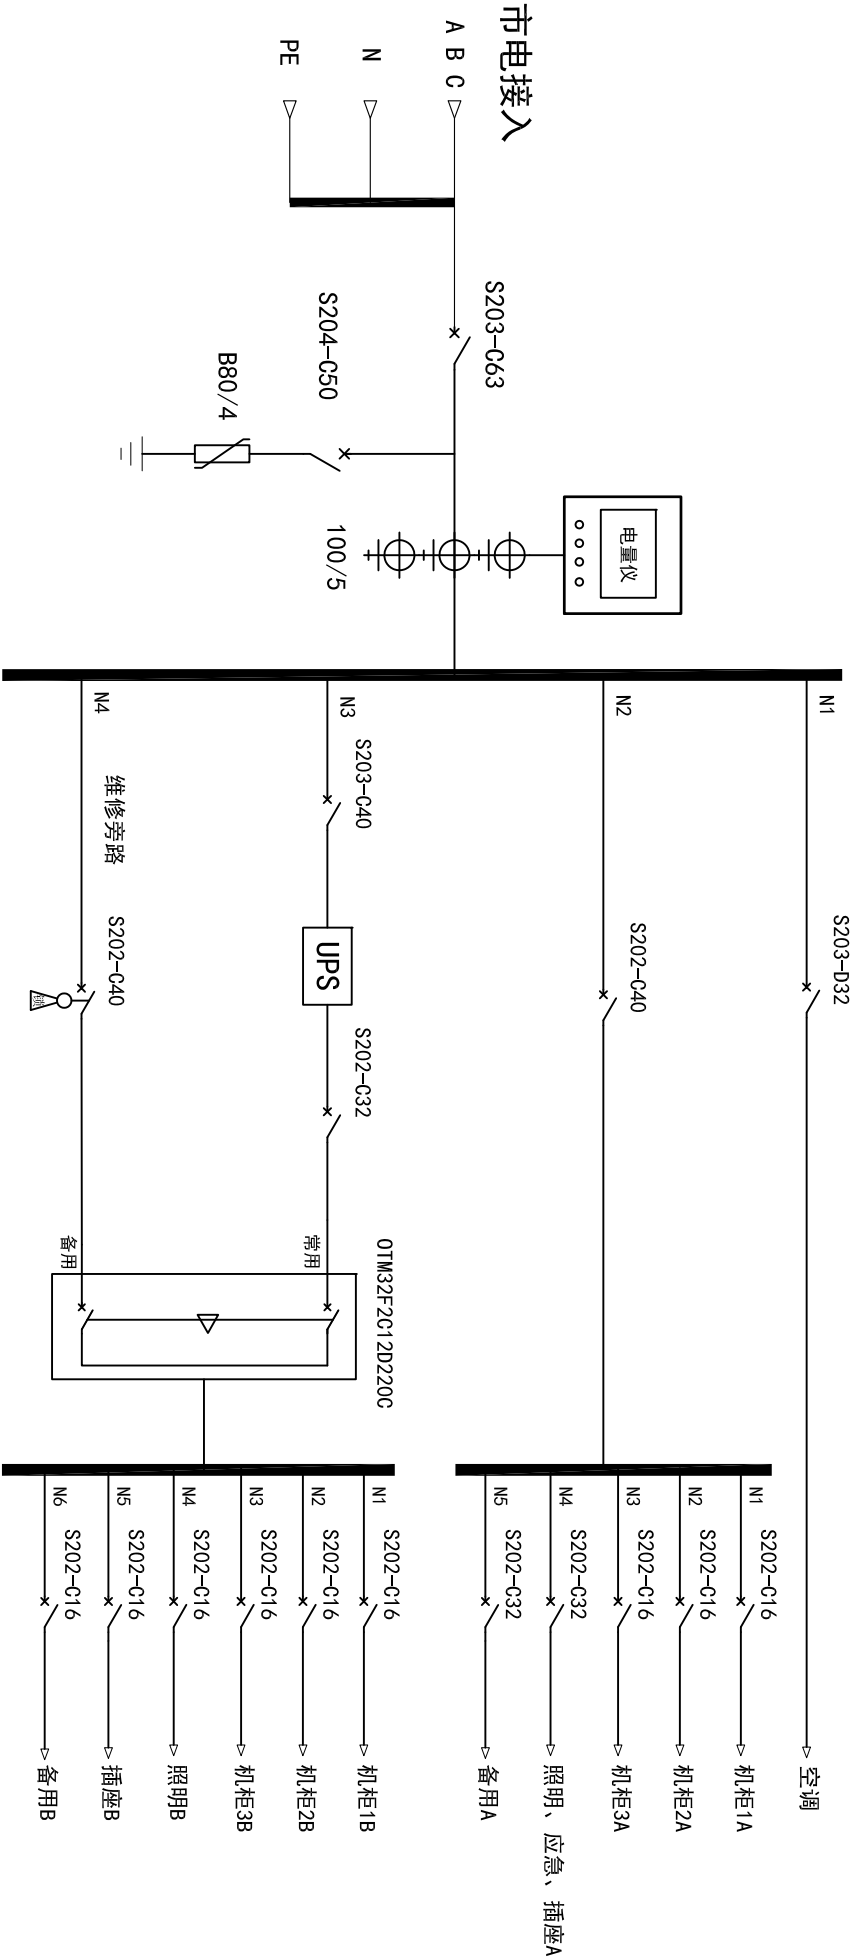

项目名称			配电柜尺寸		W600*H800*D250	
①			名称	配电箱一次系统图	数量	
②						
③			设计	标准化		
			制图	审定		
			审核	批准		
			工艺	日期		

1

市电接入

N

PE

石家庄流畅电子科技有限公司

张共张