


- 市电电源指示

市电合闸指示

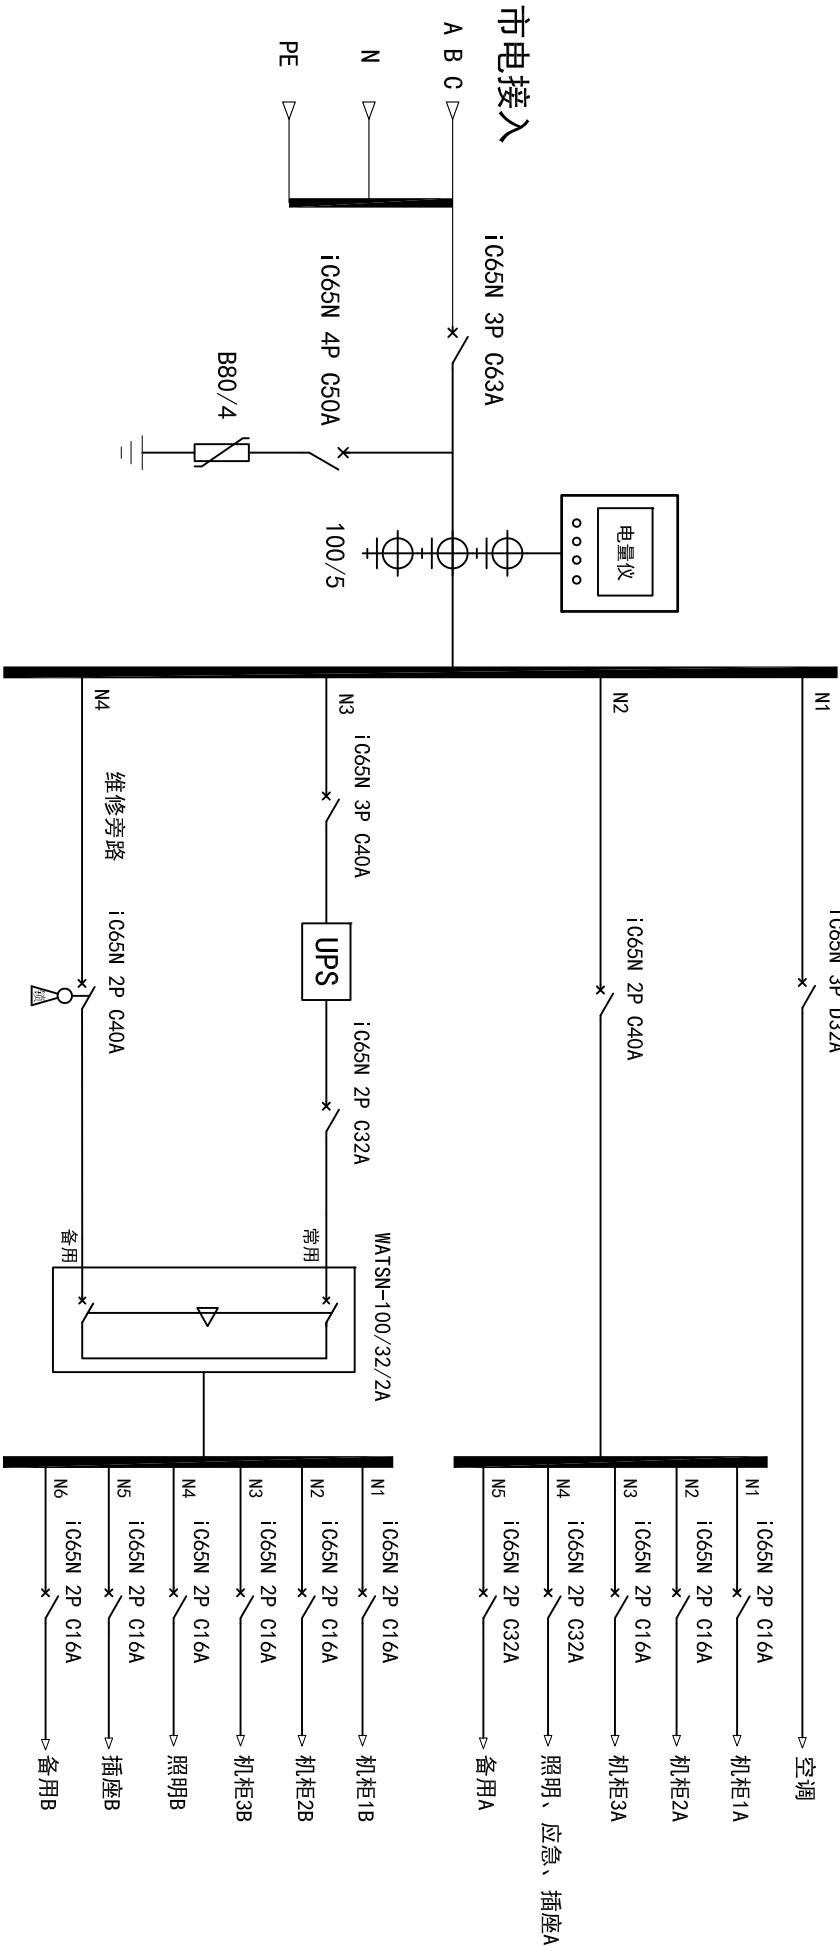

外接线排部分示意		W600*H800*D250	
①	市电接入	N	数量
②		PE	
③			第 张 共 张
项目名称		名称	数量
①		配电箱	
②		一次系统图	
③		设计	
		制图	
		审核	
		日期	
		编码	
		第 张 共 张	