


市电电源指示
市电合闸指示

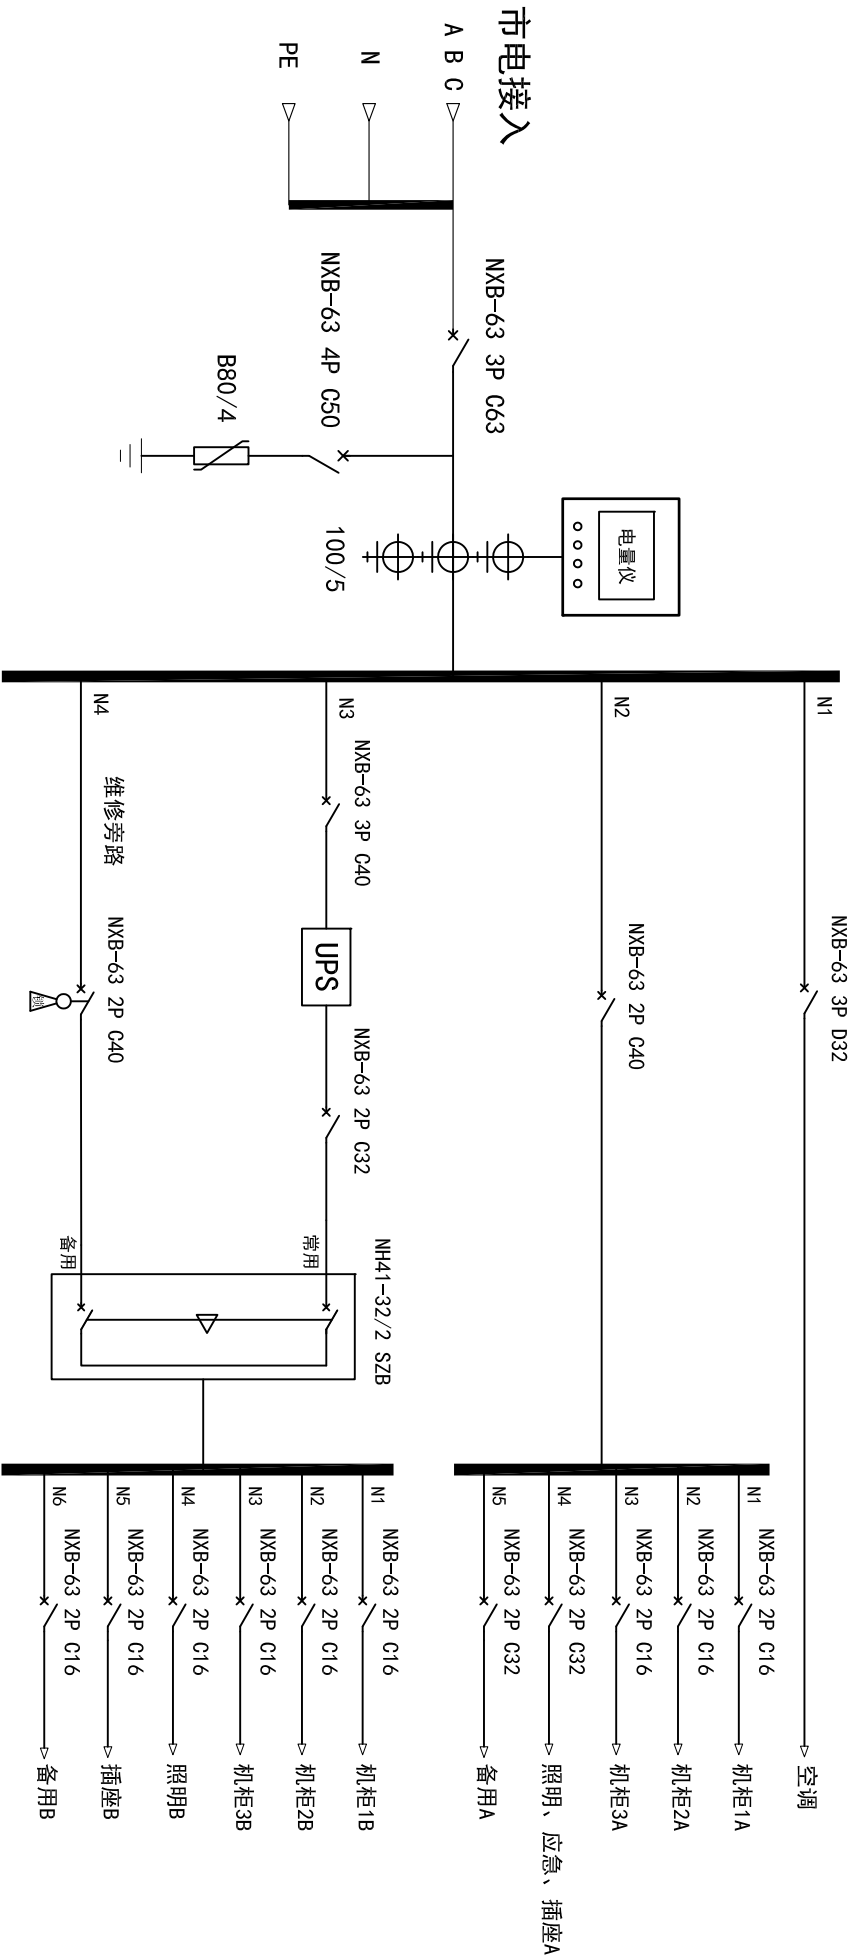

外接端子部分示意	
1 市电接入	N PE

项目名称			配电柜尺寸		W600*H800*D250	
①			名称	配电箱 一次系统图		数量
②						
③	设计	标准化	编码	第	张 共	张
	制图	审图				
	校核	批准				
	工艺	日期				
			石家庄流畅电子科技有限公司			