


- ☐市电电源指示
- ☐市电合闸指示
- ☐UPS输出电源指示
- ☐UPS输出合闸指示

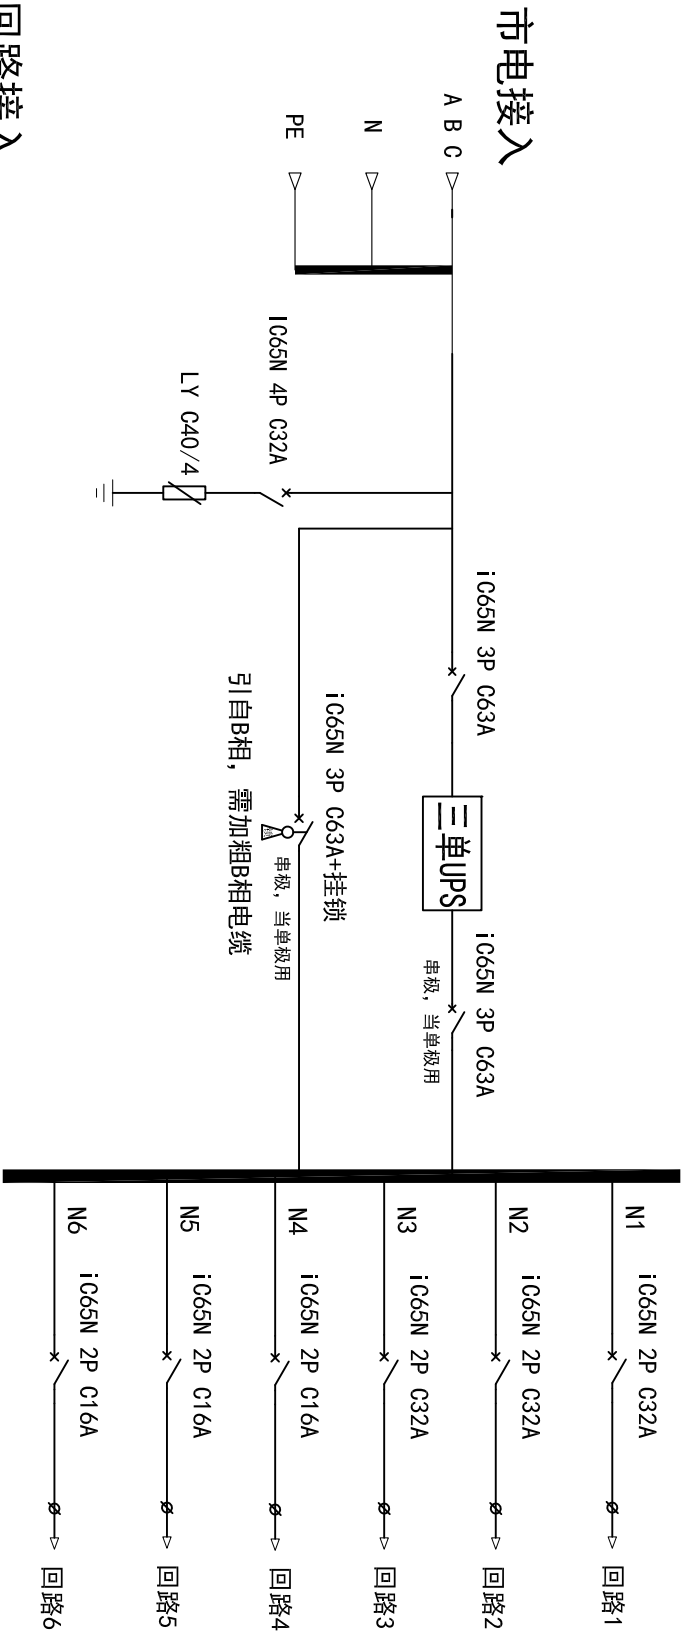

回路接入

注：后端子

外接铜排部分示意		
1	市电接入	N PE
2	UPS输出	N PE

项目名称		配电柜尺寸		16U	
①		名称	配电单元	数量	
②			一次系统图		
③		设计	标准化	编码	
		制图	审定		
		校核	批准		
		工艺	日期		