


- 市电1电源指示

市电2电源指示

市电1合闸指示

市电2合闸指示

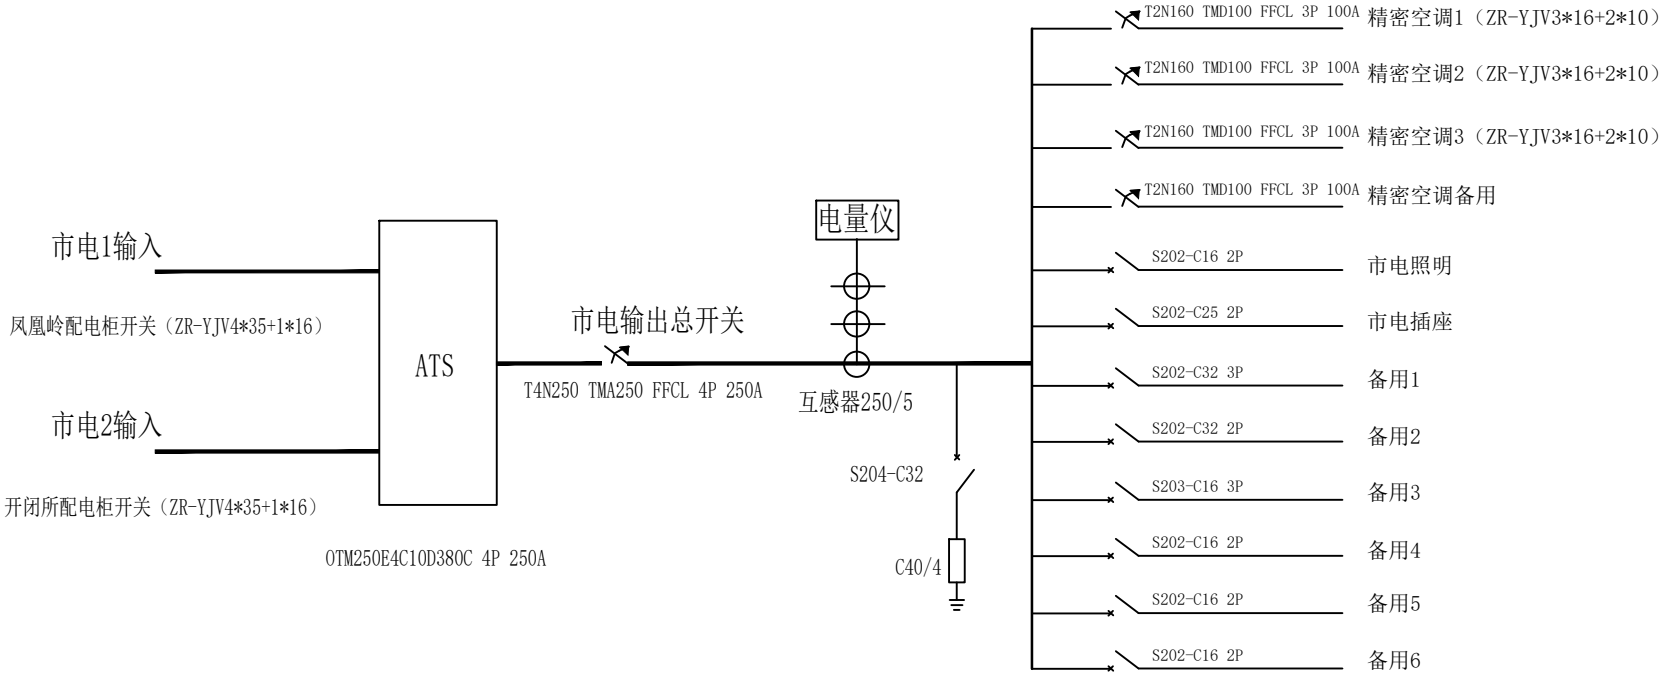

外接铜排部分示意			
1	市电1接入		N
			PE
2	市电2接入		N
			PE

项目名称				配电柜尺寸		W600*H2000*D1000	
①				名称	空调柜 一次系统图	数量	
②							
③				编码	第 张 共 张		
设 计		标准化					
制 图		审 定					
校 核		批 准					
工 艺		日 期					
				石家庄流畅电子科技有限公司			