


- ⊗ 市电1电源指示 ⊗ 市电2电源指示
- ⊗ 市电1合闸指示 ⊗ 市电2合闸指示

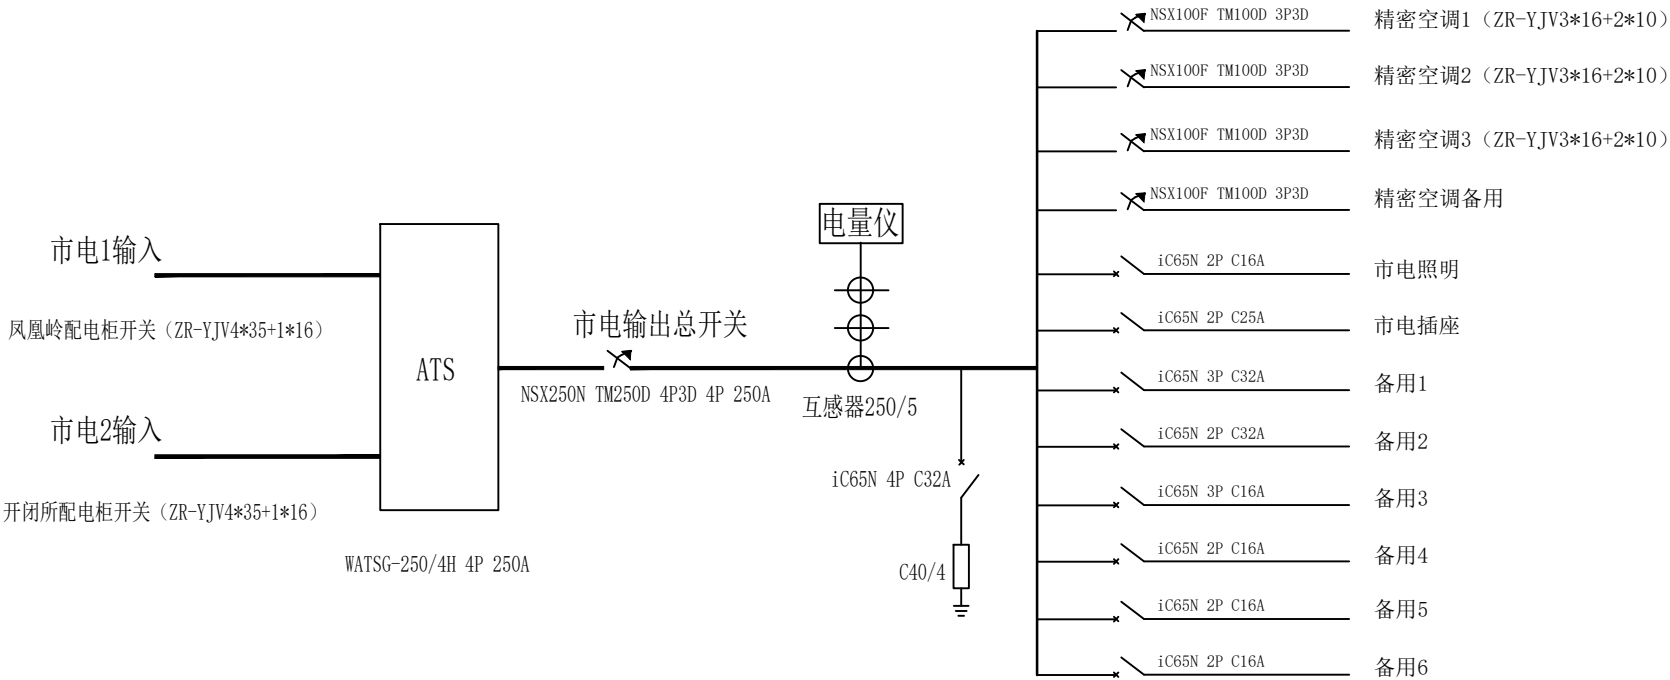

外接铜排部分示意		
1	市电1接入	N
		PE
2	市电2接入	N
		PE

项目名称		配电柜尺寸		W600*H2000*D1000	
①		名称	空调柜	数量	
②			一次系统图		
③		编码		第	张 共 张
设计		标准化		 石家庄流畅电子科技有限公司	
制图		审定			
校核		批准			
工艺		日期			