


- ⊗ 市电1电源指示

⊗ 市电2电源指示

⊗ 市电1合闸指示

⊗ 市电2合闸指示

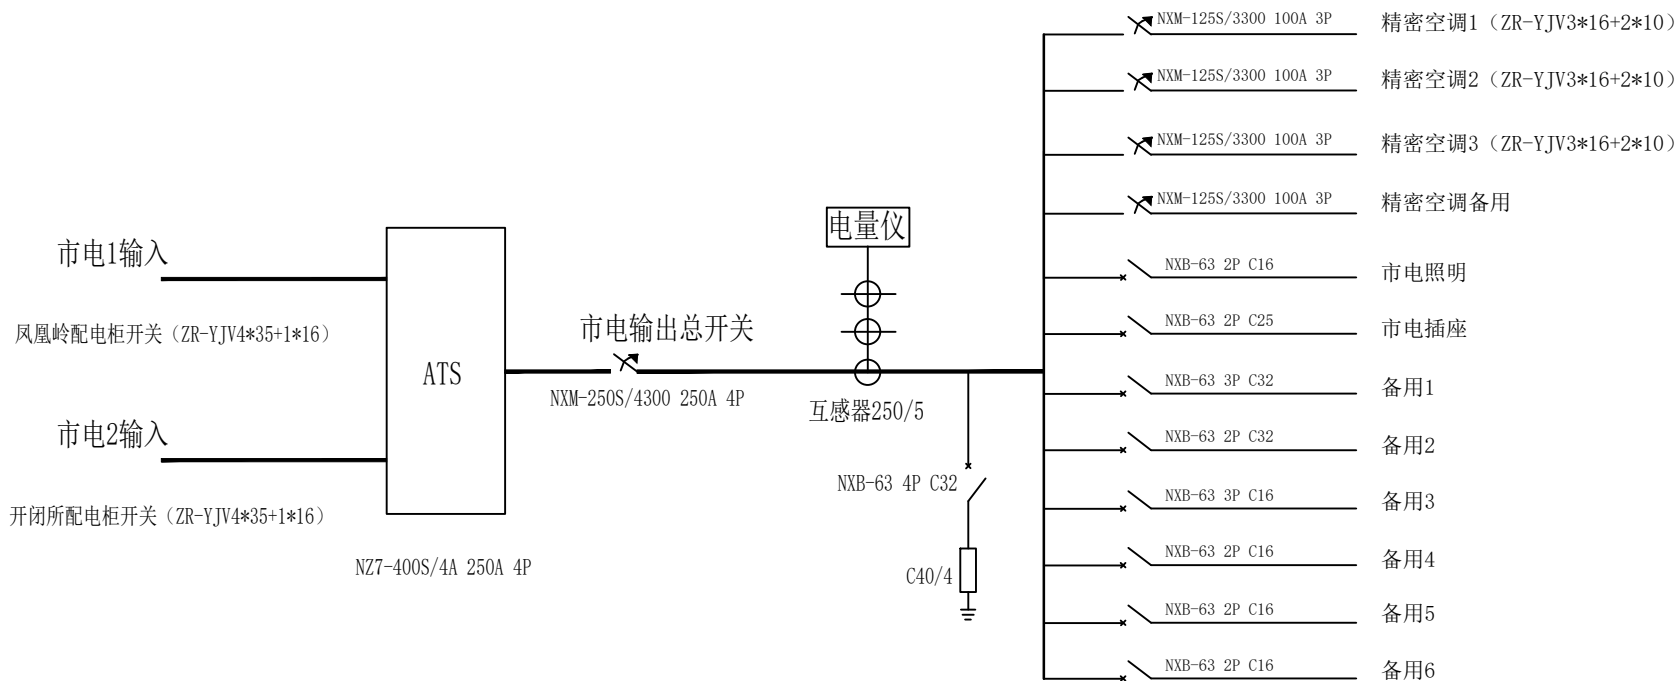

外接铜排部分示意		
1	市电1接入	N
		PE
2	市电2接入	N
		PE

项目名称				配电柜尺寸		W600*H2000*D1000	
①				名称	空调柜 一次系统图	数量	
②							
③				编码		第	张 共 张
设计		标准化					
制图		审 定					
校核		批 准					
工艺		日 期					
				石家庄流畅电子科技有限公司			