


- ⊗ 市电电源指示 ⊗ UPS输出电源指示
⊗ 市电合闸指示 ⊗ UPS输出合闸指示

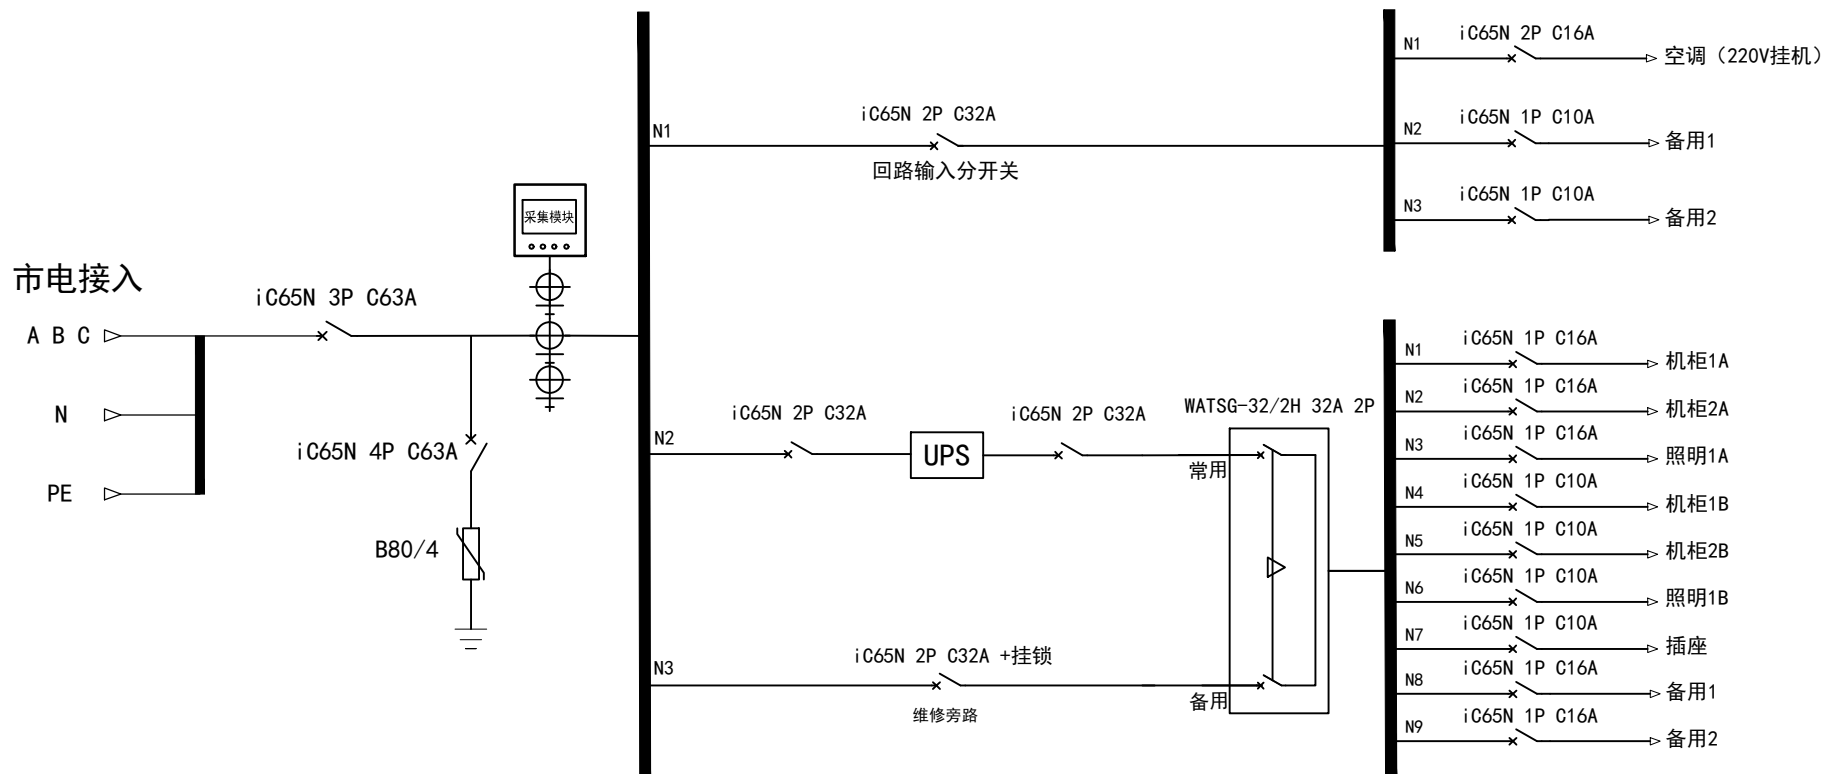

外接铜排部分示意

1	市电接入	N
		PE
2	UPS输出接入	N
		PE

项目名称		配电柜尺寸	W600*H800*D250
①		名称	配电箱
②			一次系统图
③		数量	
设计	标准化	编码	第 张 共 张
制图	审定		
校核	批准		
工艺	日期		



石家庄流畅电子科技有限公司