


- ⊗ 市电电源指示 ⊗ UPS输出电源指示
⊗ 市电合闸指示 ⊗ UPS输出合闸指示

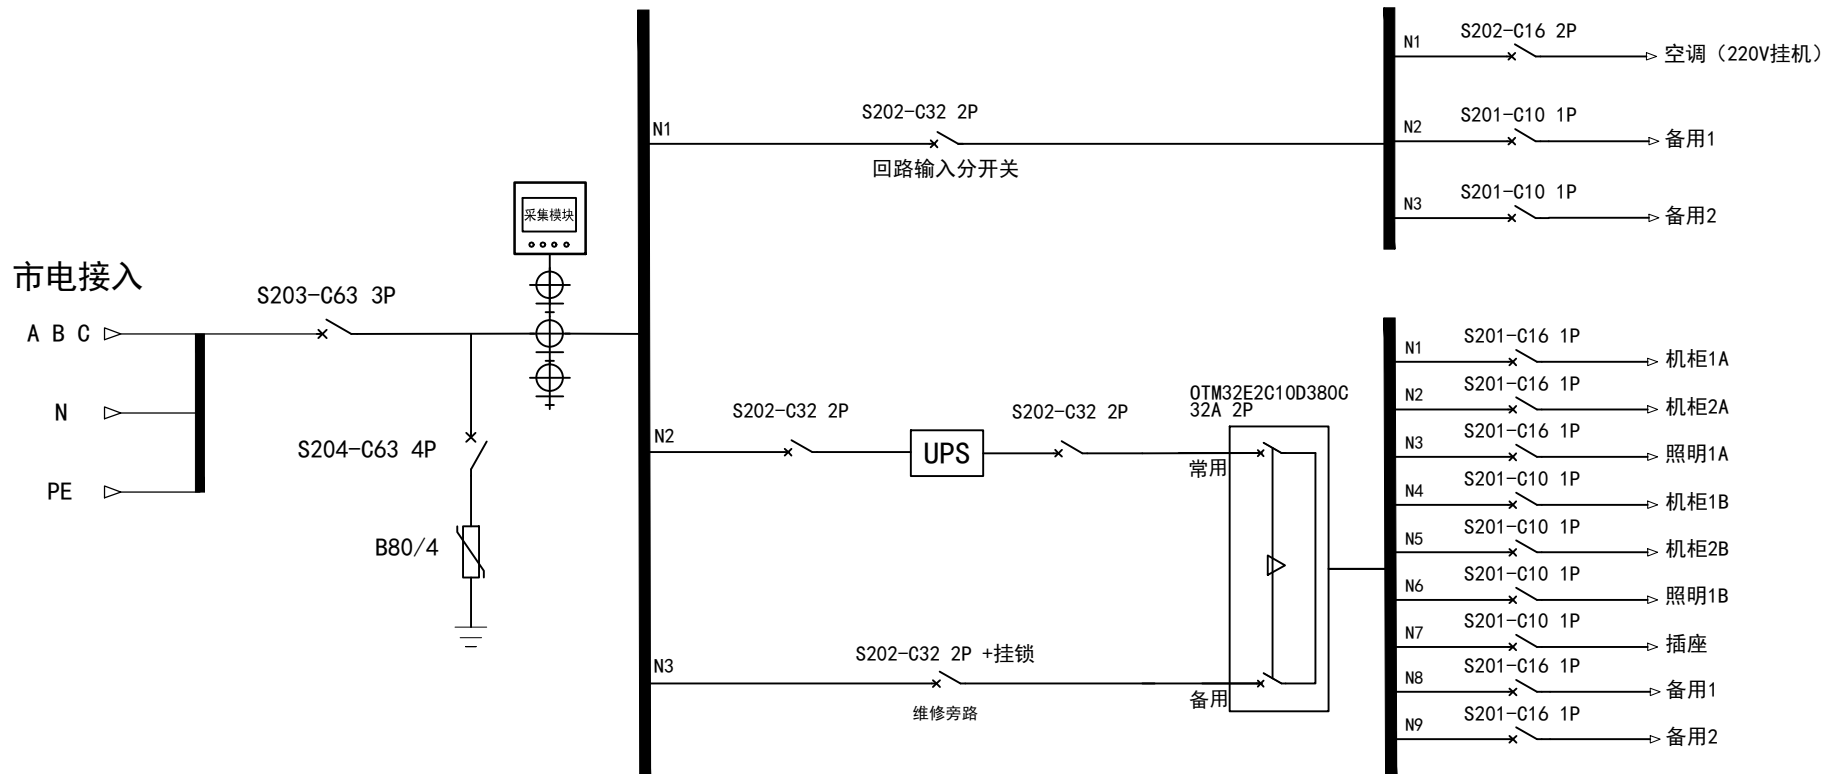

外接铜排部分示意

1	市电接入	N
		PE
2	UPS输出接入	N
		PE

项目名称		配电柜尺寸		W600*H800*D250	
①		名称	配电箱 一次系统图	数量	
②		编码		第	张 共 张
③		设计	标准化		
制图		审核			
校核		批准			
工艺		日期			
石家庄流畅电子科技有限公司					