


- ⊗ 市电电源指示 ⊗ UPS输出电源指示
⊗ 市电合闸指示 ⊗ UPS输出合闸指示

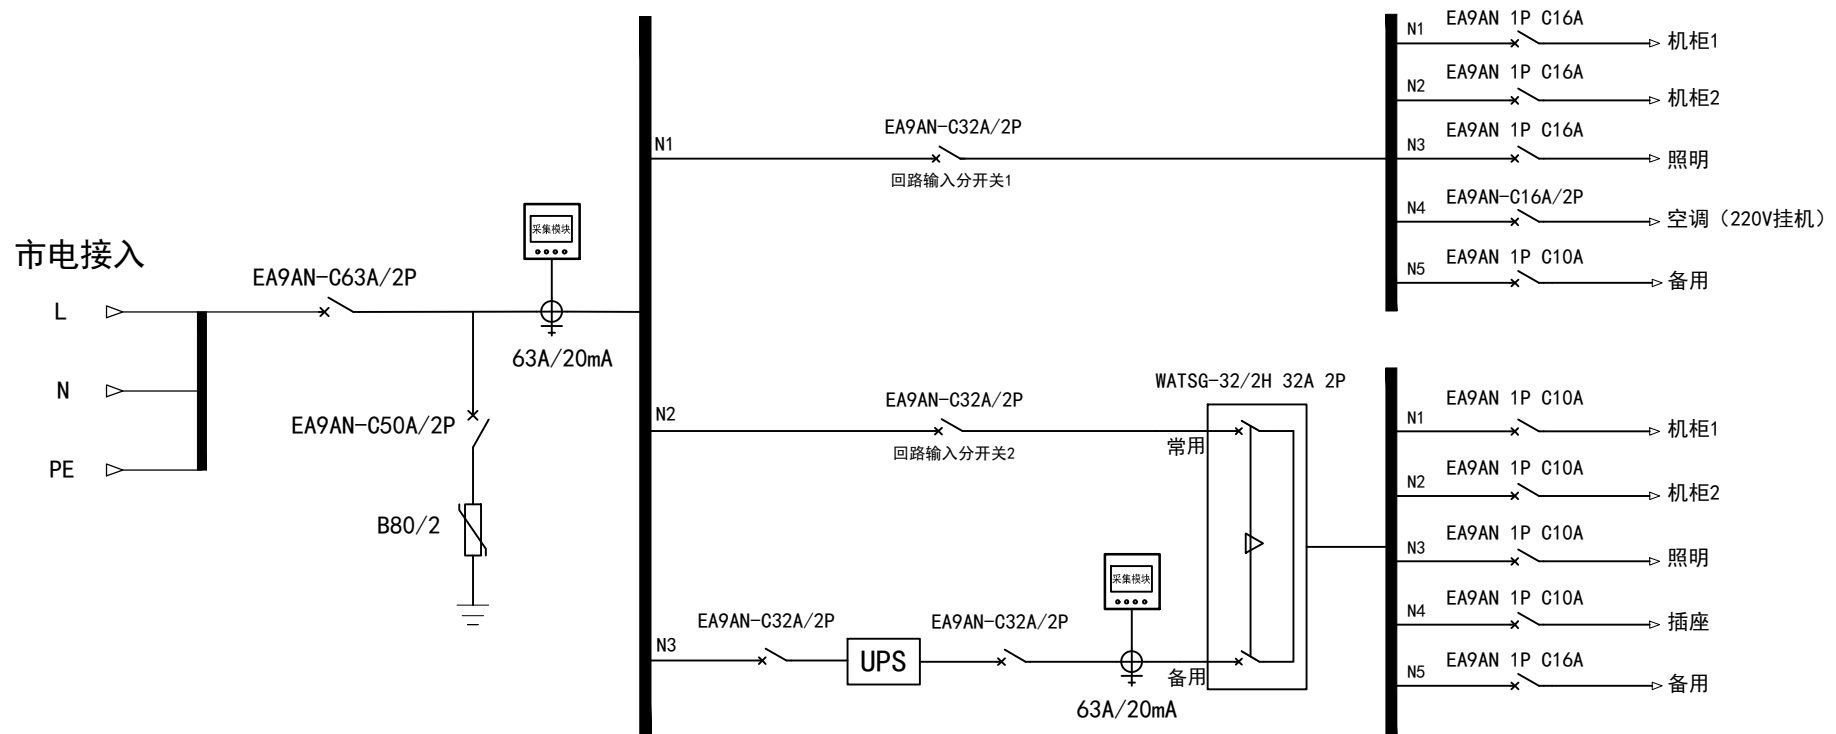

外接铜排部分示意

1	市电接入	N
		PE
2	UPS输出接入	N
		PE

项目名称		配电柜尺寸		W600*H800*D250	
①		名称	配电箱	数量	
②			一次系统图		
③		编码			
设计		标准化			
制图		审定			
校核		批准			
工艺		日期			
第 张 共 张					
石家庄流畅电子科技有限公司					