
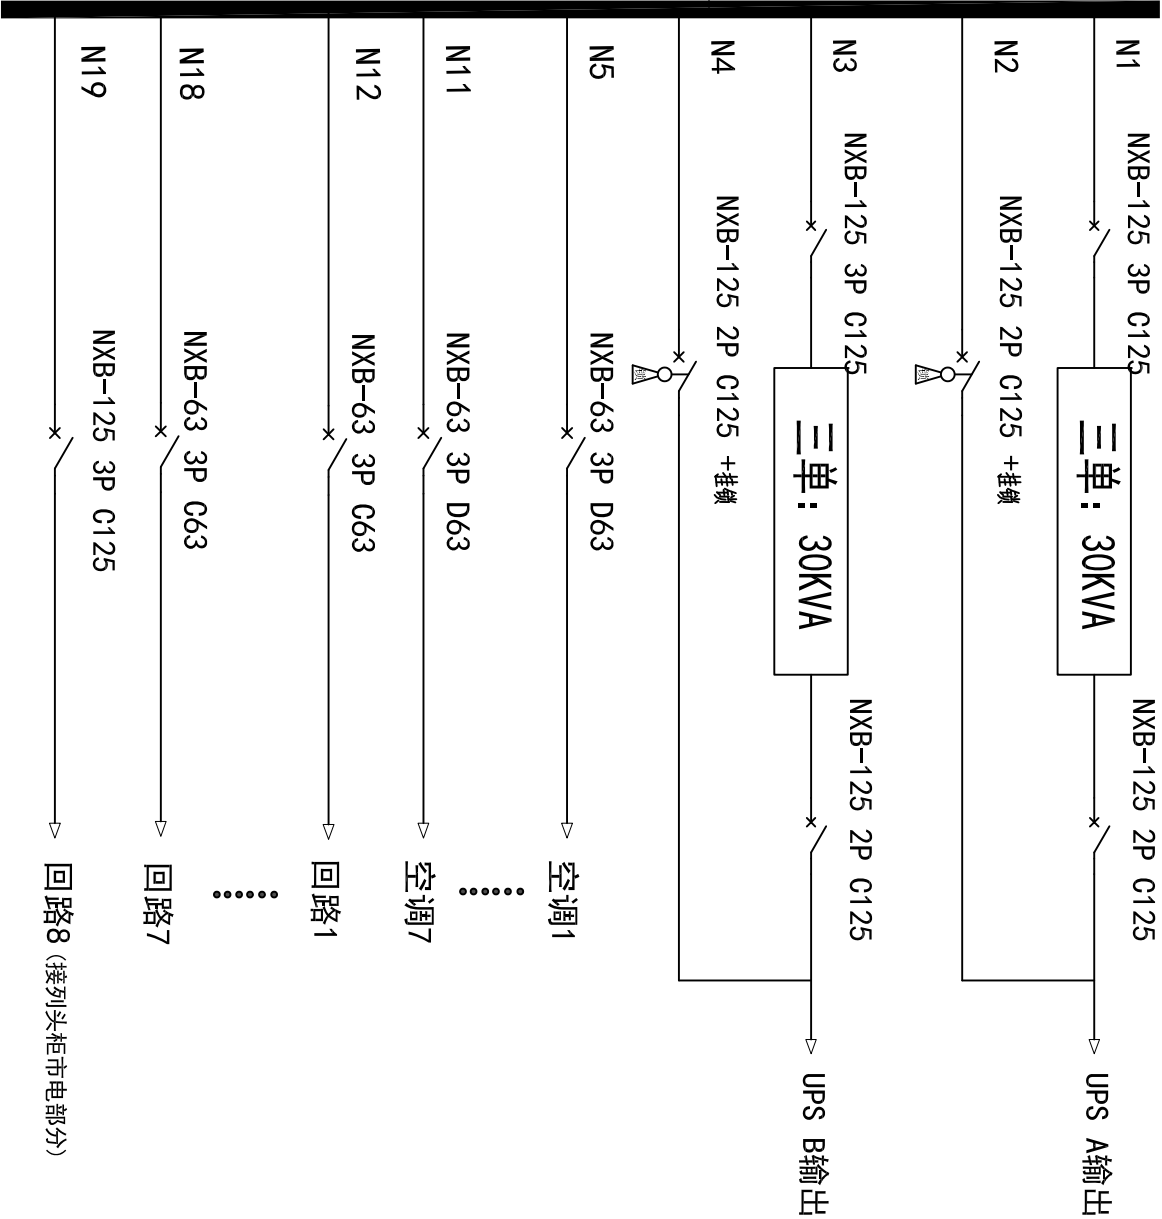


- ☐市电1电源指示
- ☐市电2电源指示
- ☐市电1合闸指示
- ☐市电2合闸指示

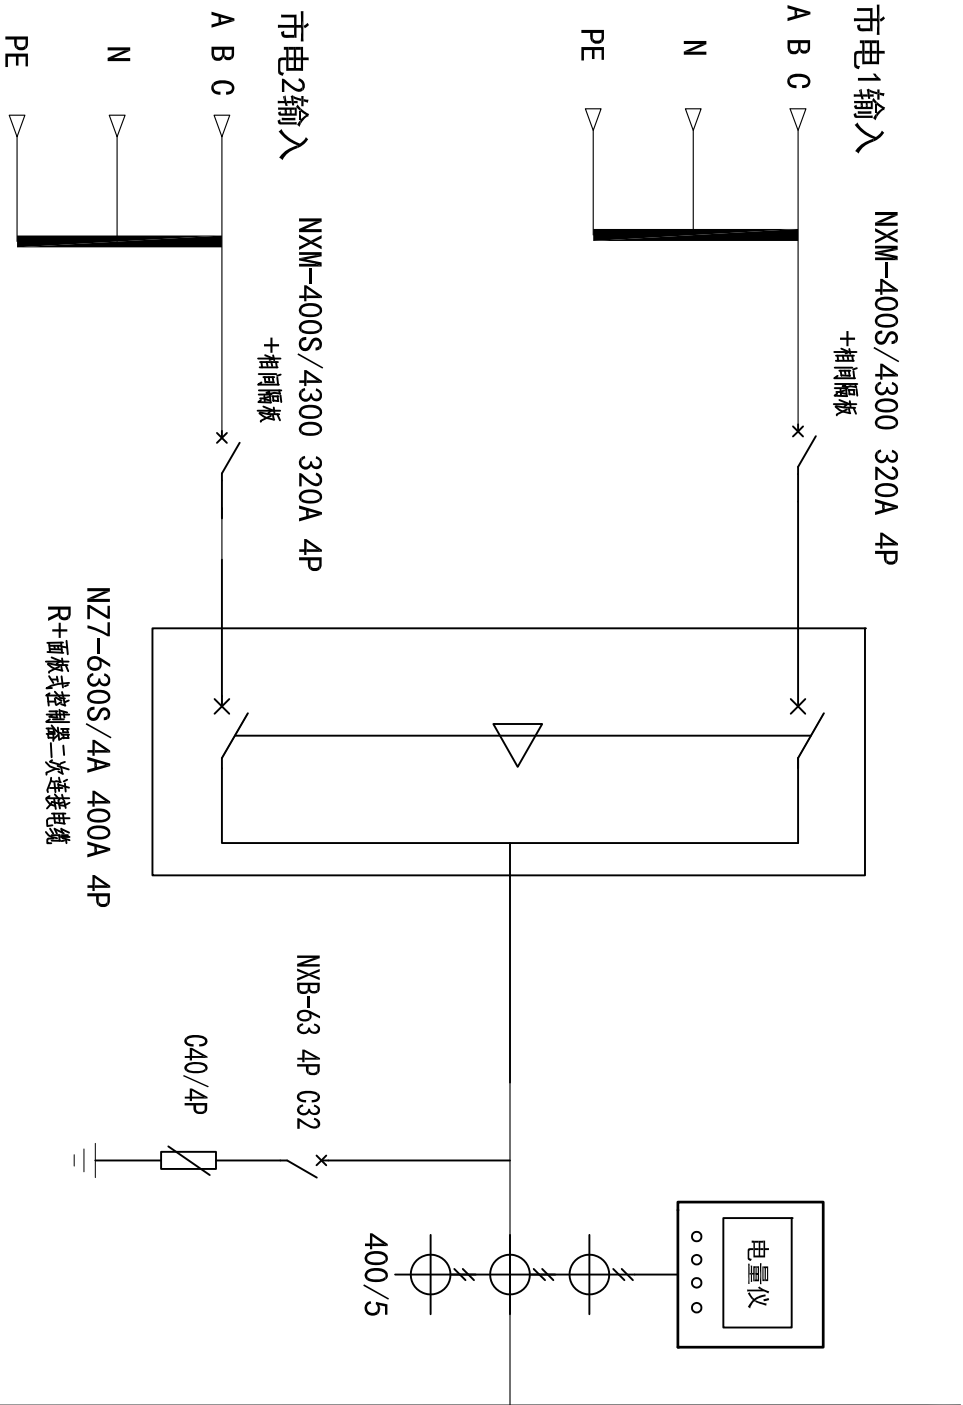

外接铜排部分示意	
1 市电1输入	N PE
2 市电2输入	N PE

项目名称		配电柜尺寸		W800*H2000*D1000	
①		名称	双电源柜	数量	
②			一次系统图		
③		设计	标准化	审核	批准
		制图		校核	
		工艺		日期	

石家庄流畅电子科技有限公司