


- ☐市电1电源指示
- ☐市电2电源指示
- ☐市电1合闸指示
- ☐市电2合闸指示

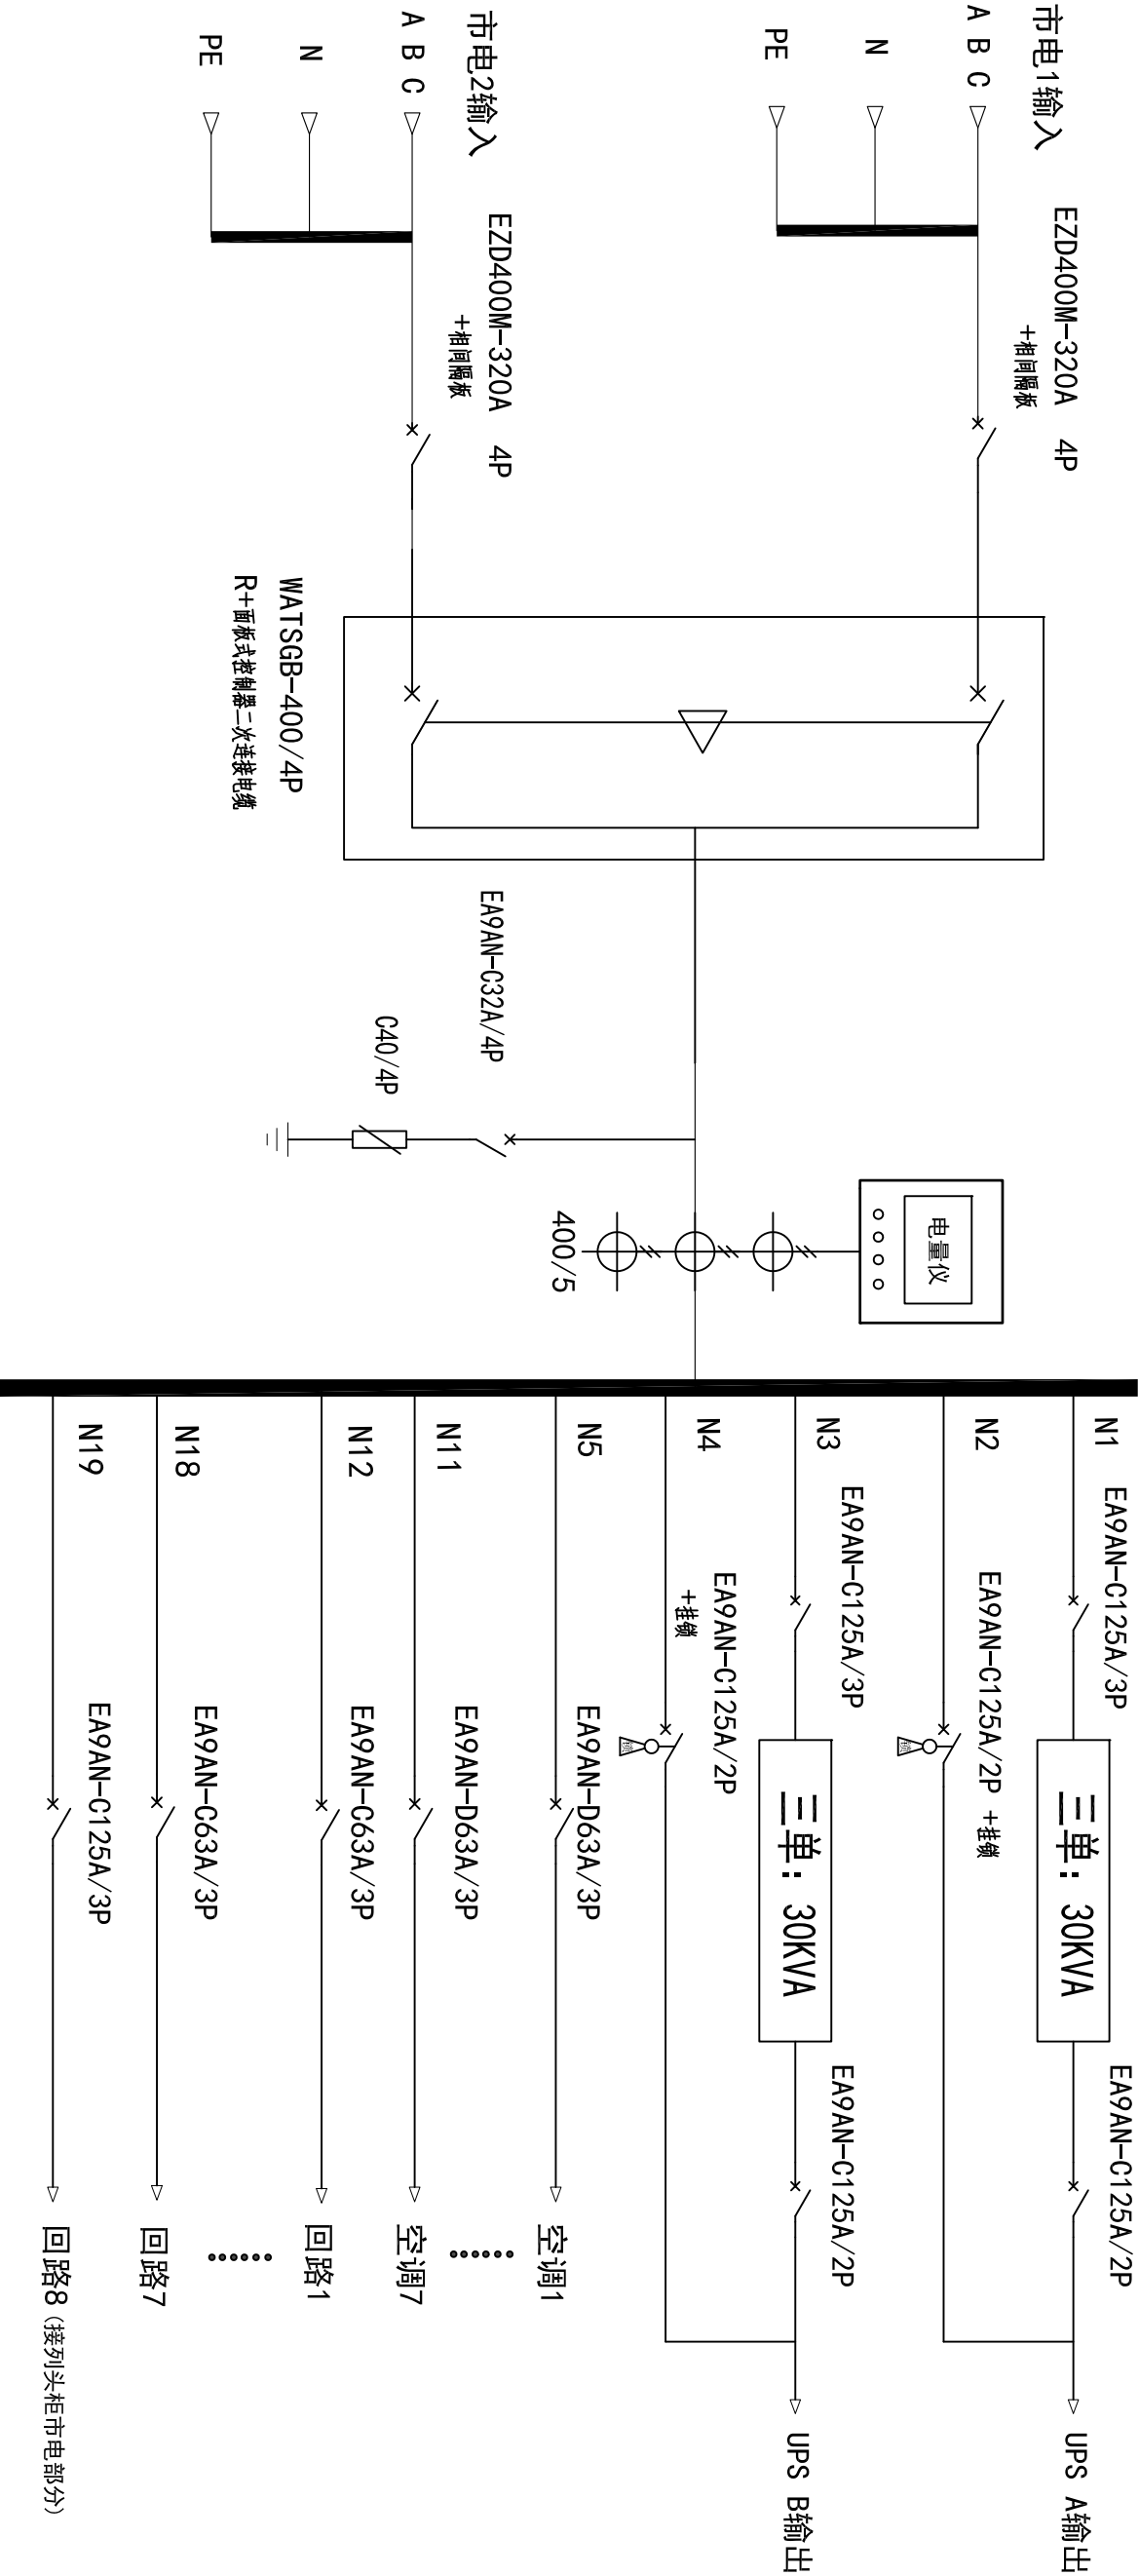

外接铜排部分示意			
1	市电1输入		N PE
2	市电2输入		N PE

项目名称	配电柜尺寸	名称	数量
①		双电源柜	
②		一次系统图	
③		设计	第
设计	标准化	审核	张
制图	审批	日期	共
工艺			张

石家庄流畅电子科技有限公司