


- ☐市电1电源指示
- ☐市电2电源指示
- ☐市电1合闸指示
- ☐市电2合闸指示

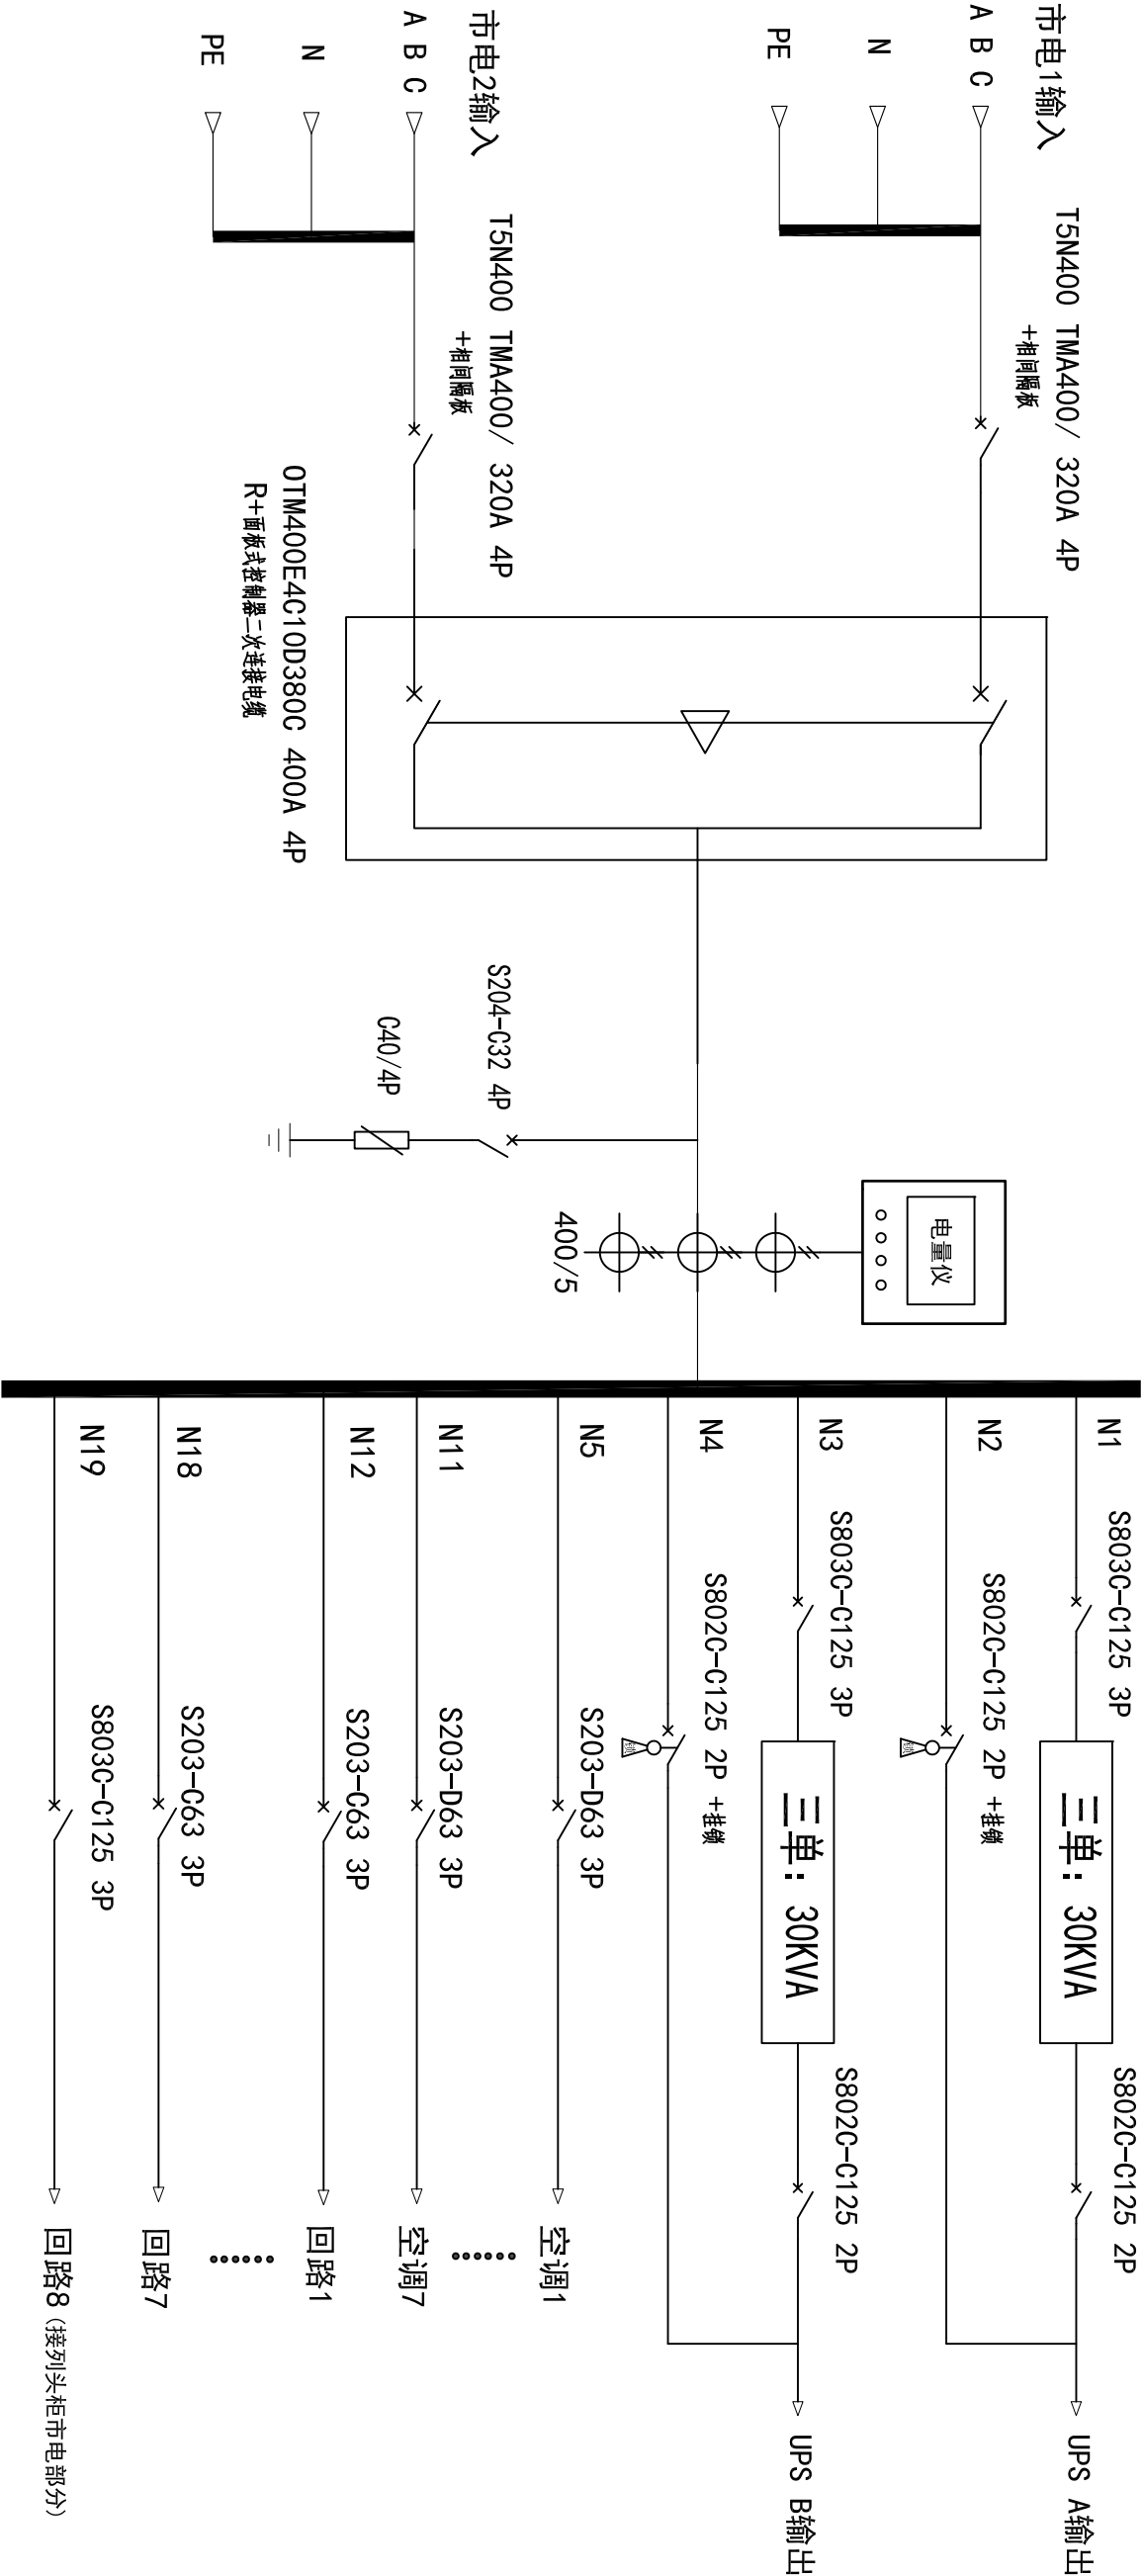

外接铜排部分示意	
1 市电1输入	N PE
2 市电2输入	N PE

项目名称		配电柜尺寸	W800*H2000*D1000
①		双电源柜	数量
②		一次系统图	
③		设计	编码
制	图	审	定
校	核	批	准
工	艺	日	期

石家庄流畅电子科技有限公司